






Lamu 18

Pystytyspiirustukset · Monteringsritningar · Montagezeichnungen · Construction drawing
· Plans de montage · Schemi di montaggio · Montage tekeningen · Сборочная схема

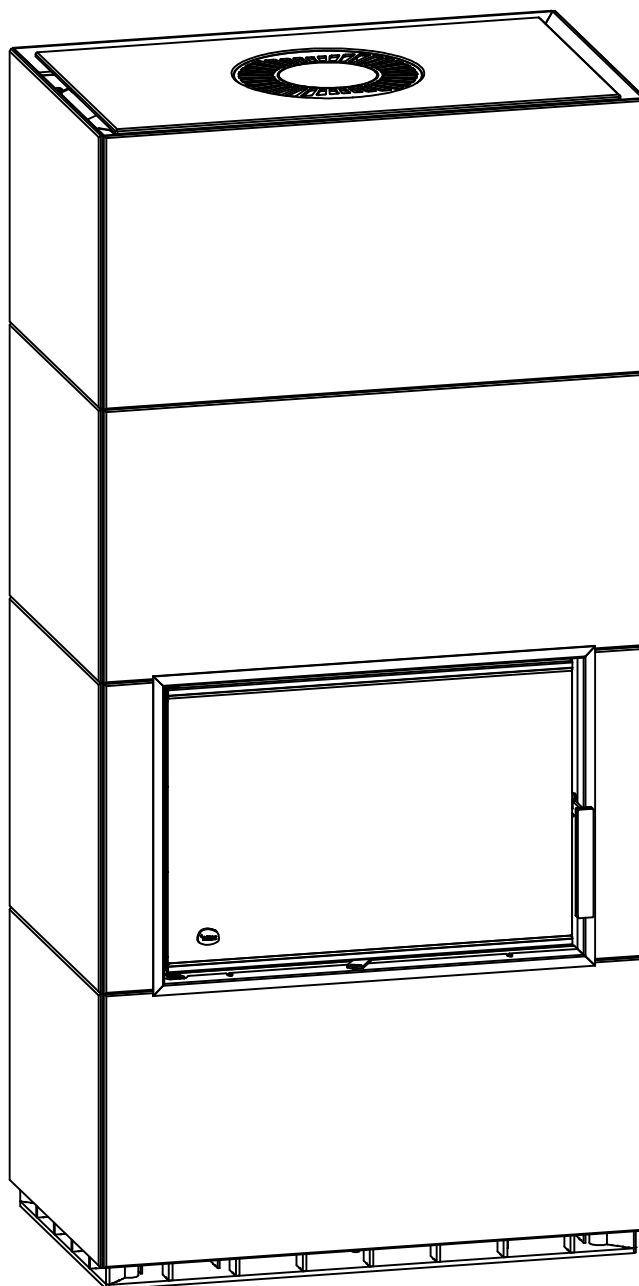



Ver.	Muutos	Pvm.	Tekijä	Hyväksyjä
B	Insertissä muutoksia, kuvakuvia päivitetty	05.04.2018	KUITJUKK	

Suojaetäisyys · Skyddsavstånd · Wandabstand · Safety distance · Distance de securite · Distanza di sicurezza · Minimale Wandafstand · Безопасные расстояния

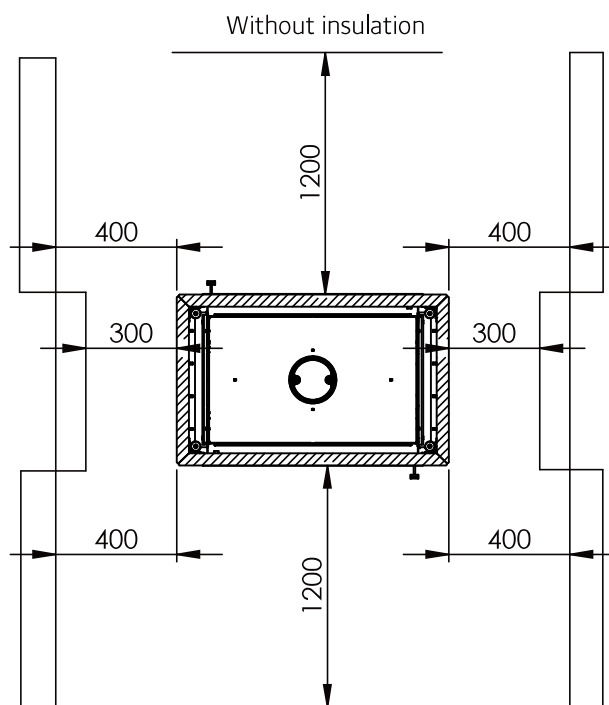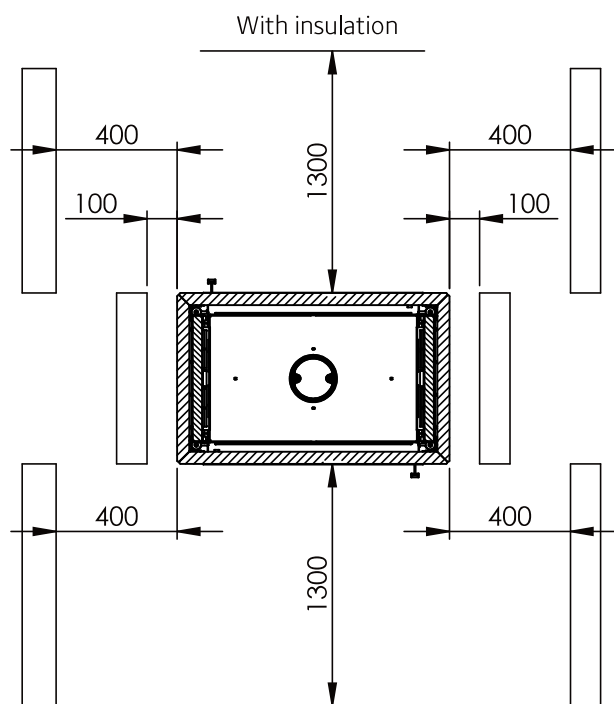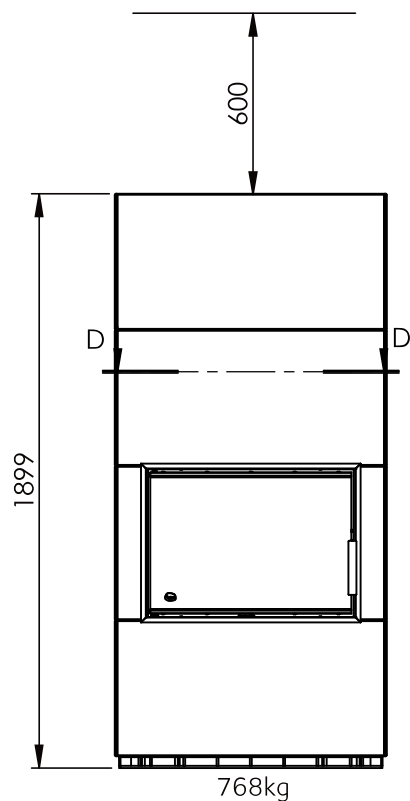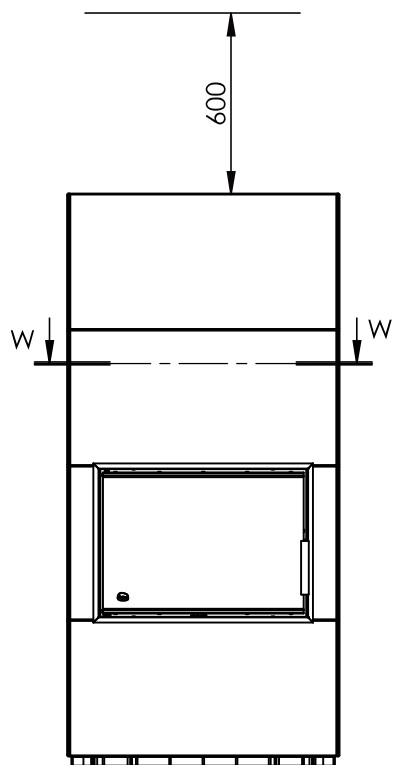


Dokumentin nimi	Pvm	Rev.	Sivu nro.	
KA2568	27.06.17	B	2	


Ver.	Muutos	Pvm.	Tekijä	Hyväksyjä
B	Insertissä muutoksia, kuvakuvia päivitetty	05.04.2018	KUITJUKK	

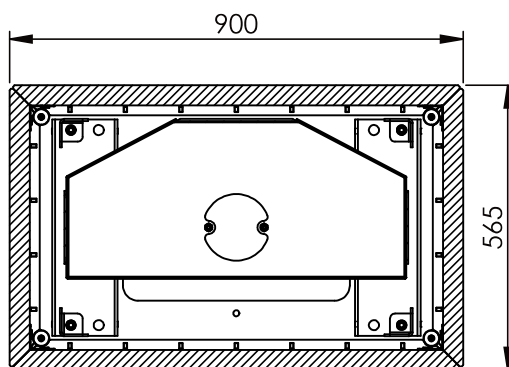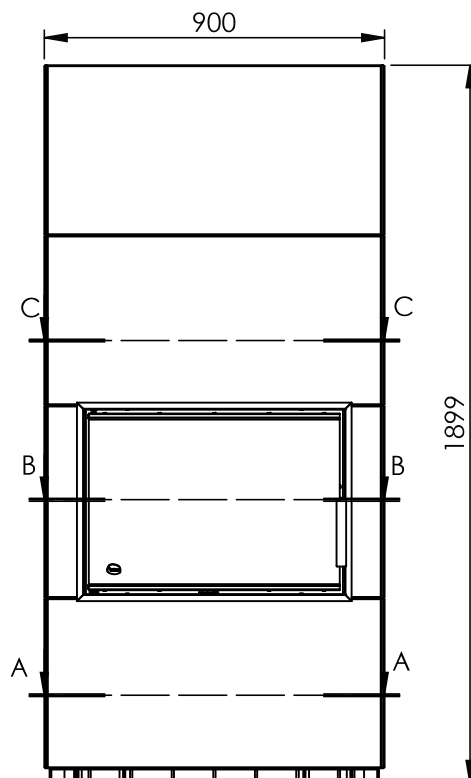

SECTION A-A
SCALE 1 : 15

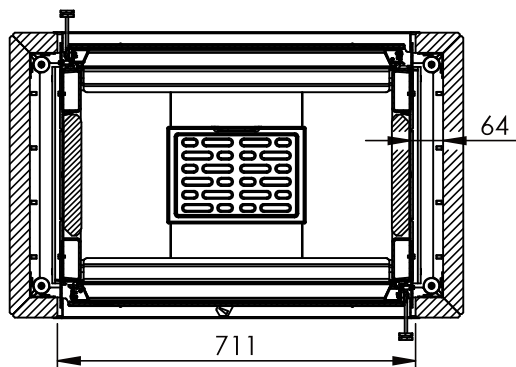



SECTION B-B
SCALE 1 : 15

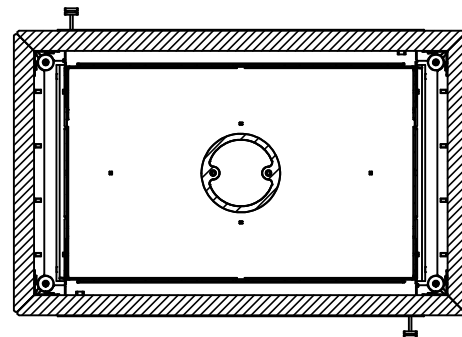



SECTION C-C
SCALE 1 : 15

Dokumentin nimi	Pvm	Rev.	Sivu nro.	
KA2568	27.06.17	B	3	

Ver.	Muutos	Pvm.	Tekijä	Hyväksyjä
B	Insertissä muutoksia, kivikuvia päivitetty	05.04.2018	KUITJUKK	

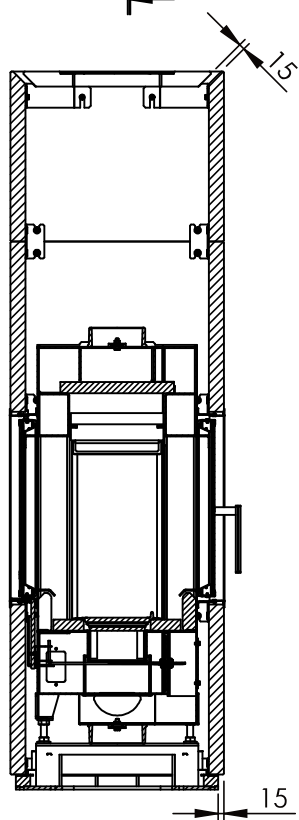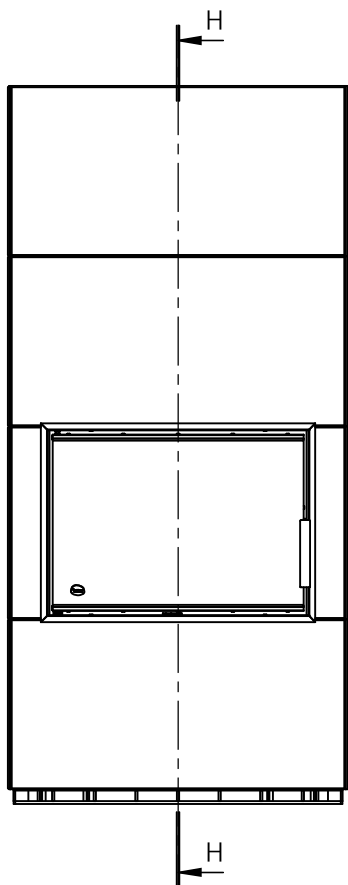



SECTION H-H
SCALE 1 : 20

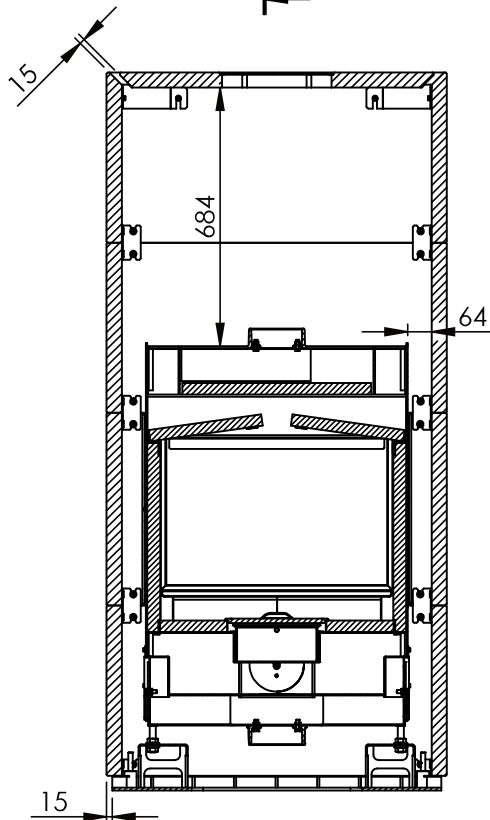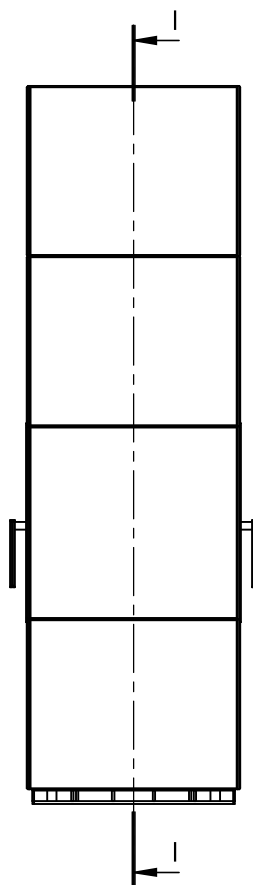

SECTION I-I
SCALE 1 : 20


Dokumentin nimi	Pvm	Rev.	Sivu nro.	
KA2568	27.06.17	B	4	

Ver.	Muutos	Pvm.	Tekijä	Hyväksyjä
B	Insertissä muutoksia, kuvakuvia päivitetty	05.04.2018	KUITJUKK	



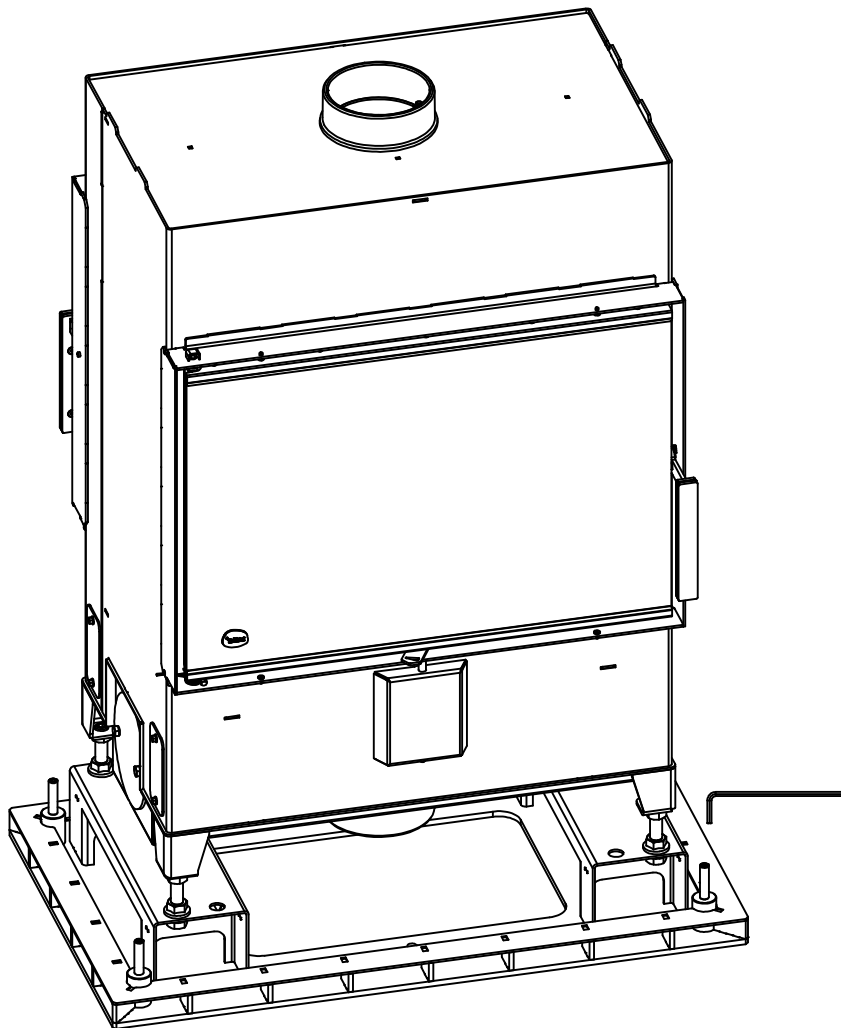
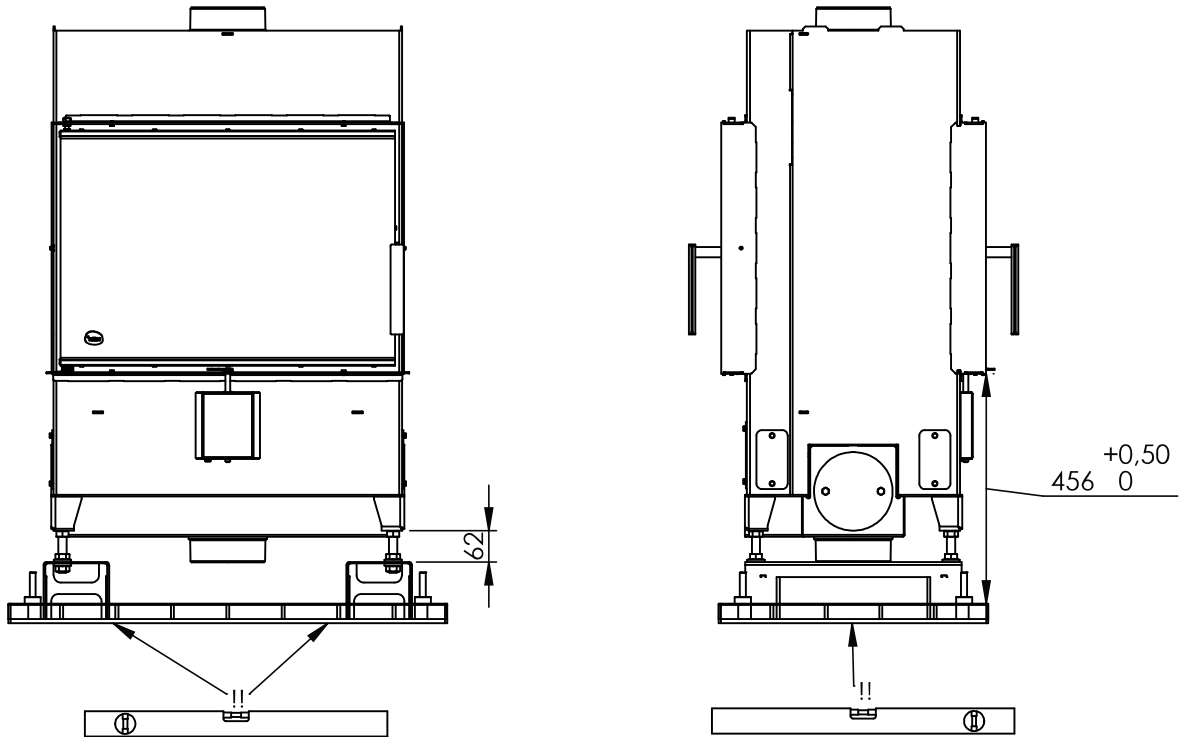


Dokumentin nimi	Pvm	Rev.	Sivu nro.	
KA2568	27.06.17	B	5	

Ver.	Muutos	Pvm.	Tekijä	Hyväksyjä
B	Insertissä muutoksia, kivikuvia päivitetty	05.04.2018	KUITJUKK	

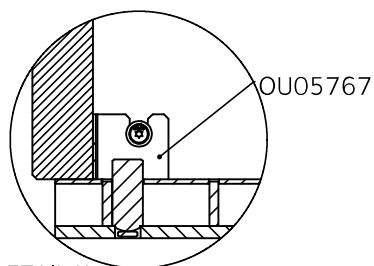


DETAIL K
SCALE 1 : 5

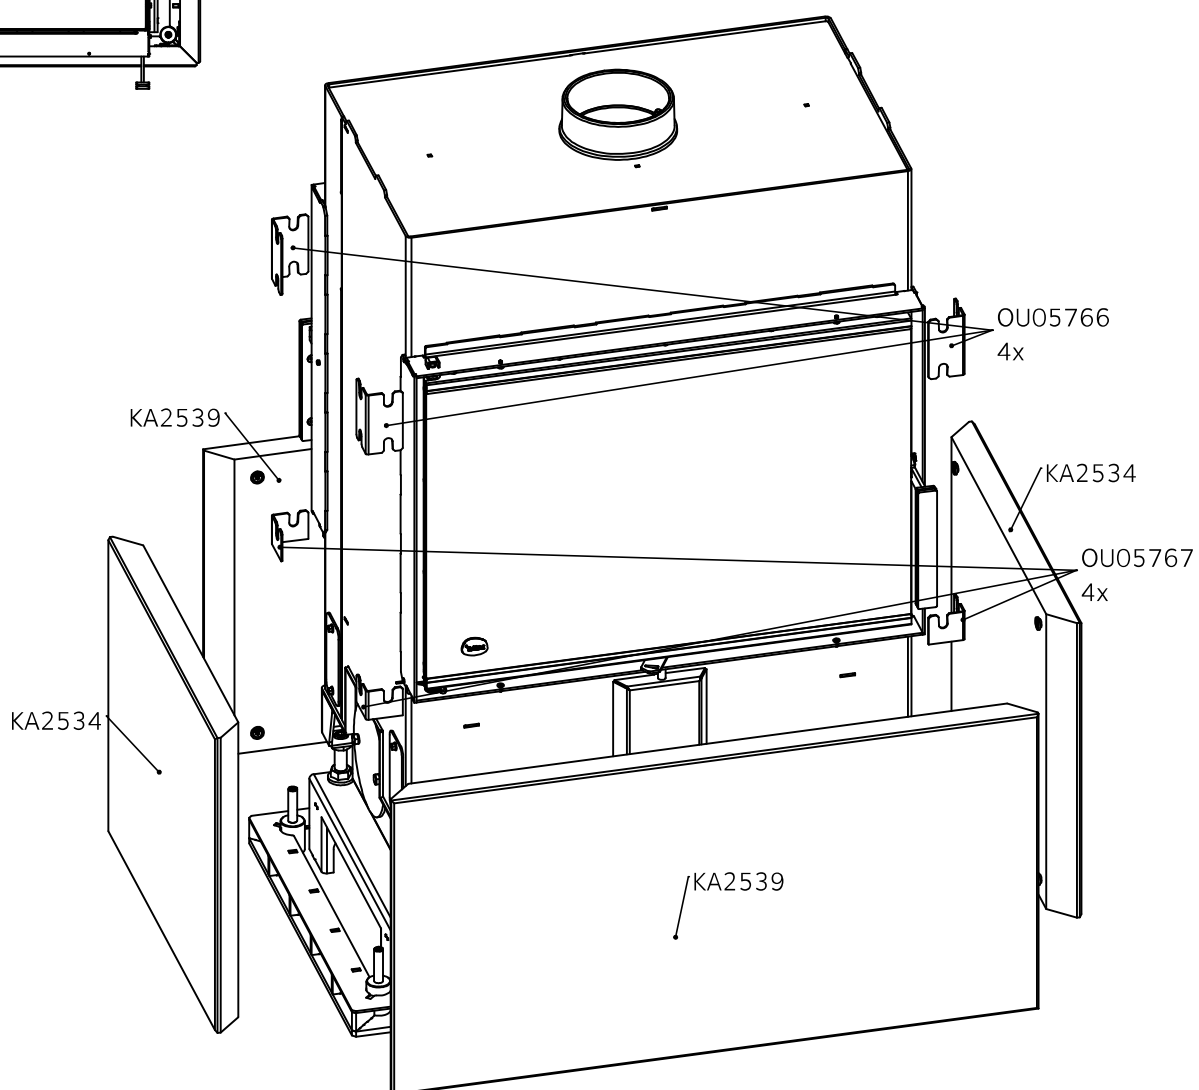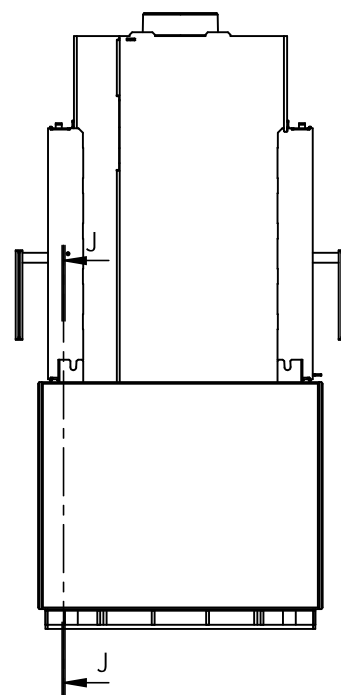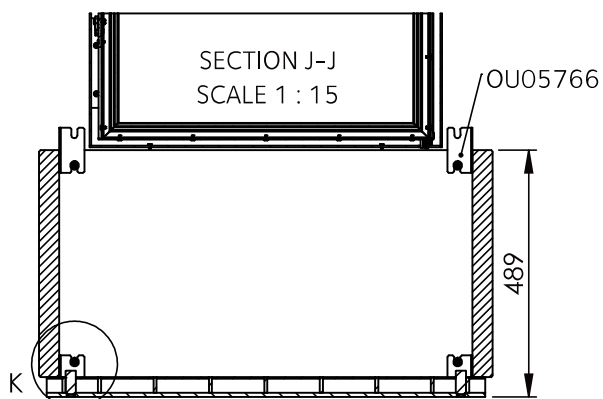
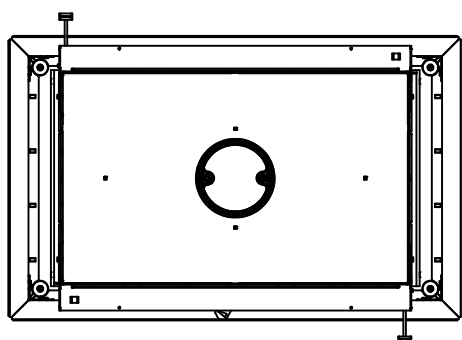


Dokumentin nimi	Pvm	Rev.	Sivu nro.	
KA2568	27.06.17	B	6	

Ver.	Muutos	Pvm.	Tekijä	Hyväksyjä
B	Insertissä muutoksia, kuvakuvia päivitetty	05.04.2018	KUITJUKK	

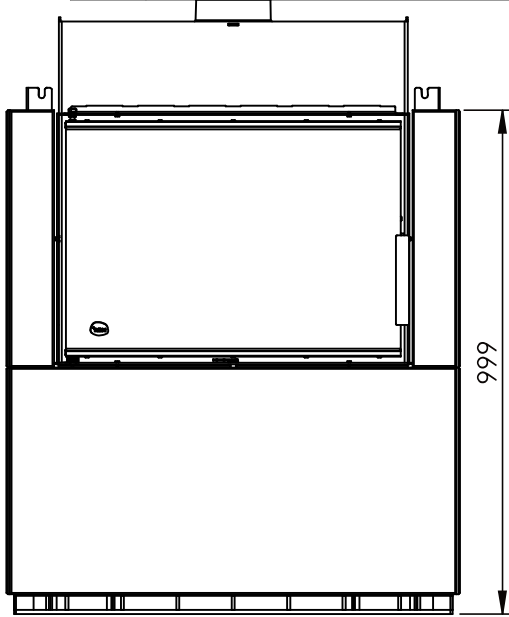


- Extra heat retaining stones assembly pages 14-15
- Insulation assembly pages 21-22

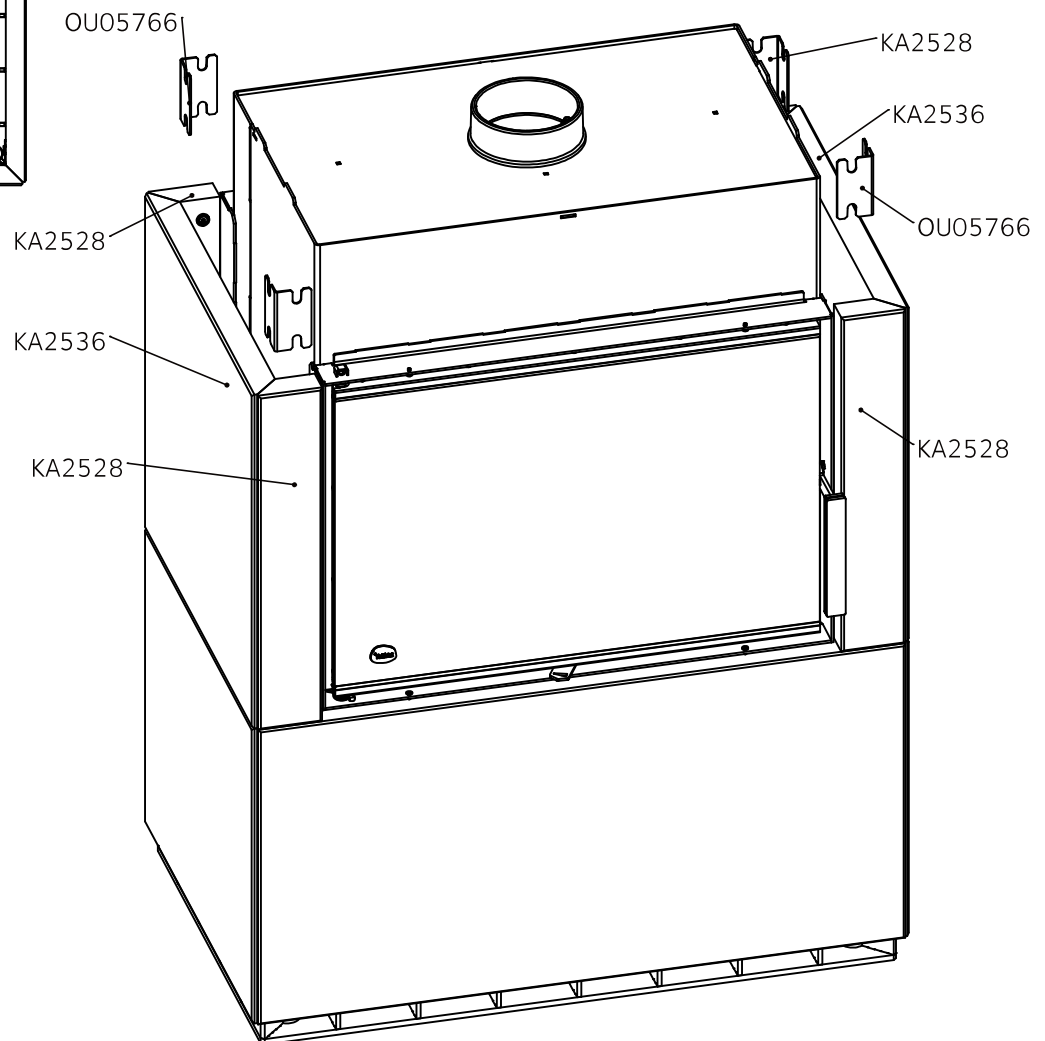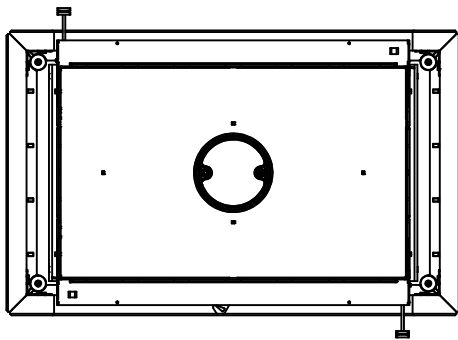




Dokumentin nimi	Pvm	Rev.	Sivu nro.	
KA2568	27.06.17	B	7	

Ver.	Muutos	Pvm.	Tekijä	Hyväksyjä
B	Insertissä muutoksia, kuvakuvia päivitetty	05.04.2018	KUITJUKK	

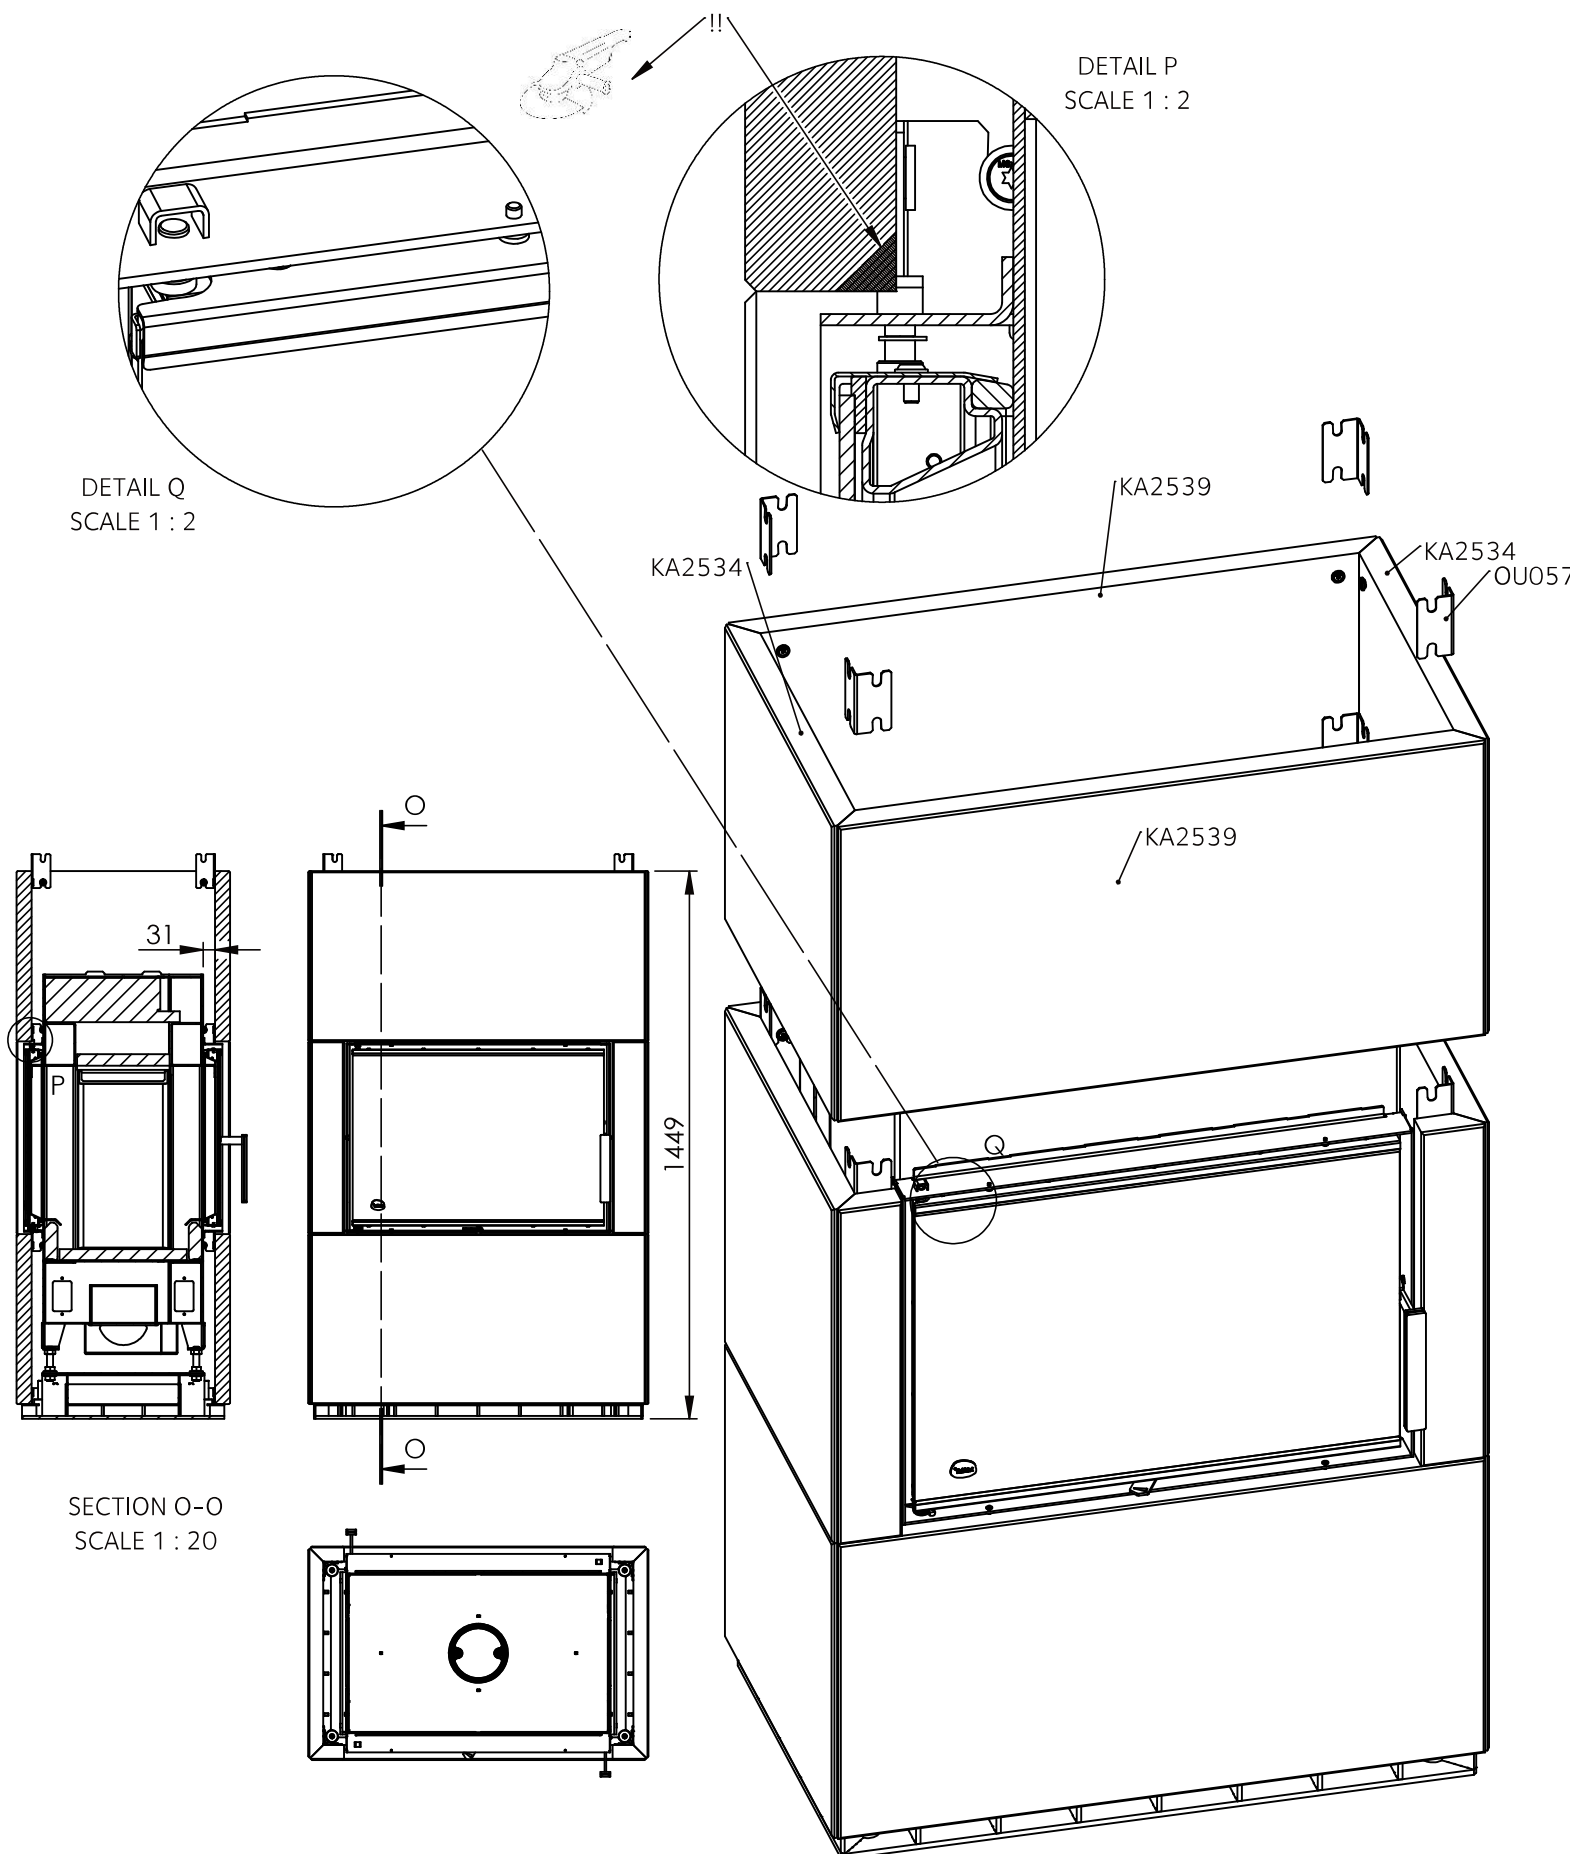


Dokumentin nimi	Pvm	Rev.	Sivu nro.	
KA2568	27.06.17	B	8	

Ver.	Muutos	Pvm.	Tekijä	Hyväksyjä
B	Insertissä muutoksia, kivikuvia päivitetty	05.04.2018	KUITJUKK	

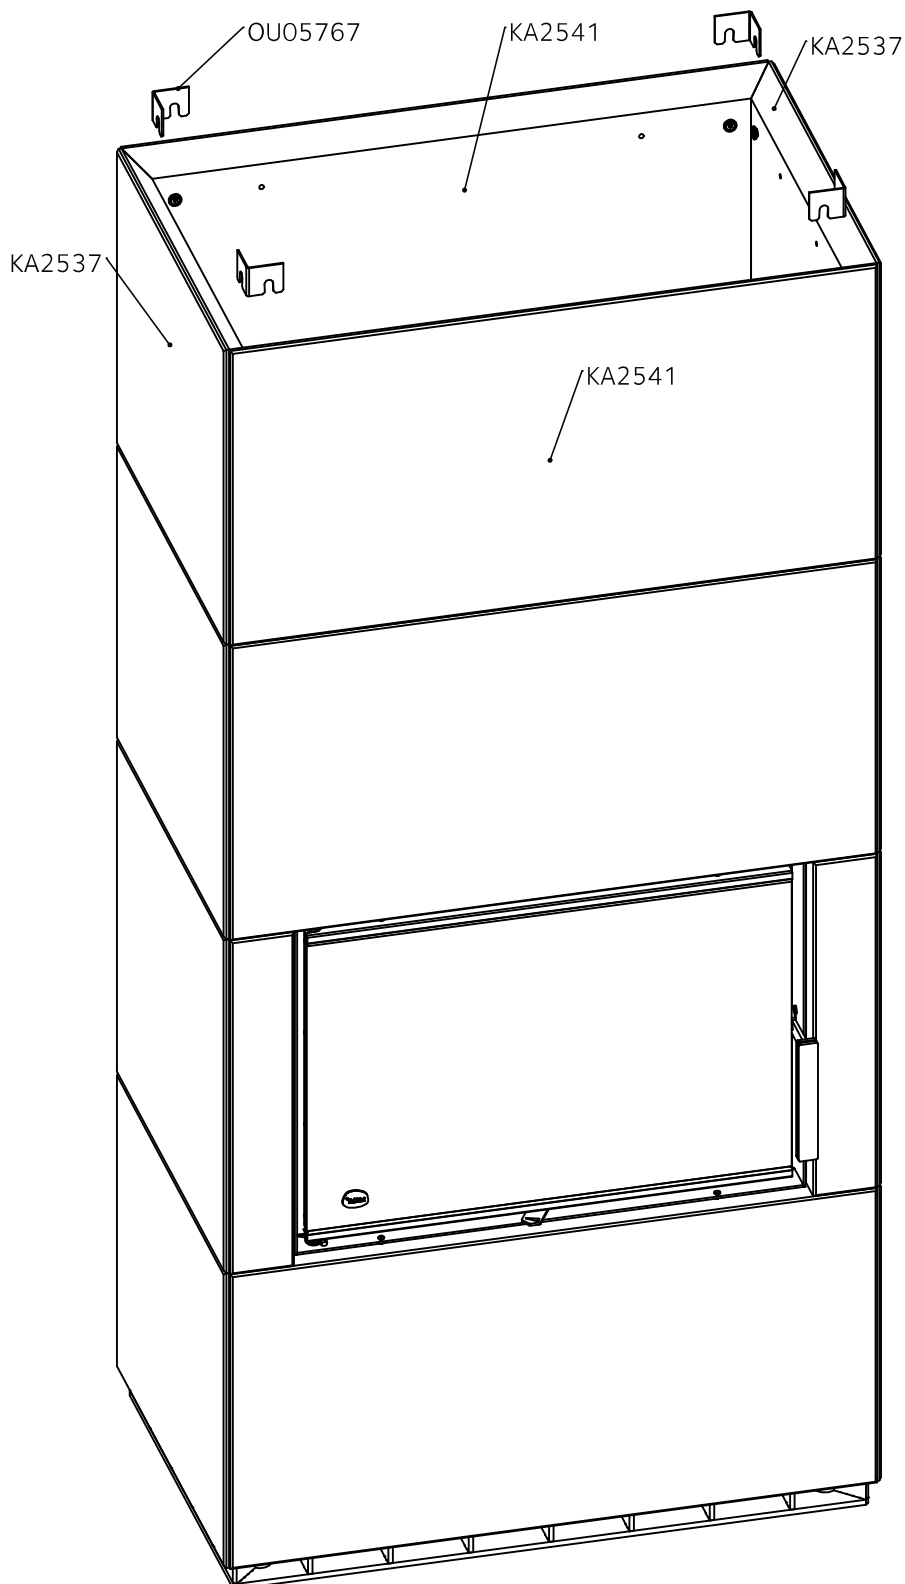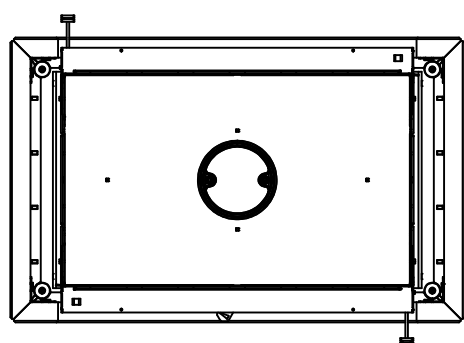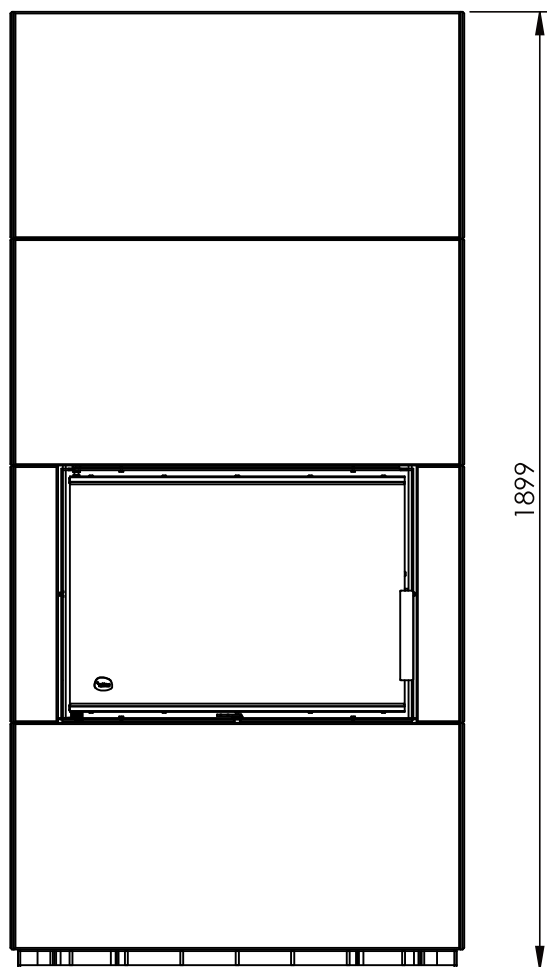

Dokumentin nimi	Pvm	Rev.	Sivu nro.	
KA2568	27.06.17	B	9	


Ver.	Muutos	Pvm.	Tekijä	Hyväksyjä
B	Insertissä muutoksia, kivikuvia päivitetty	05.04.2018	KUITJUKK	

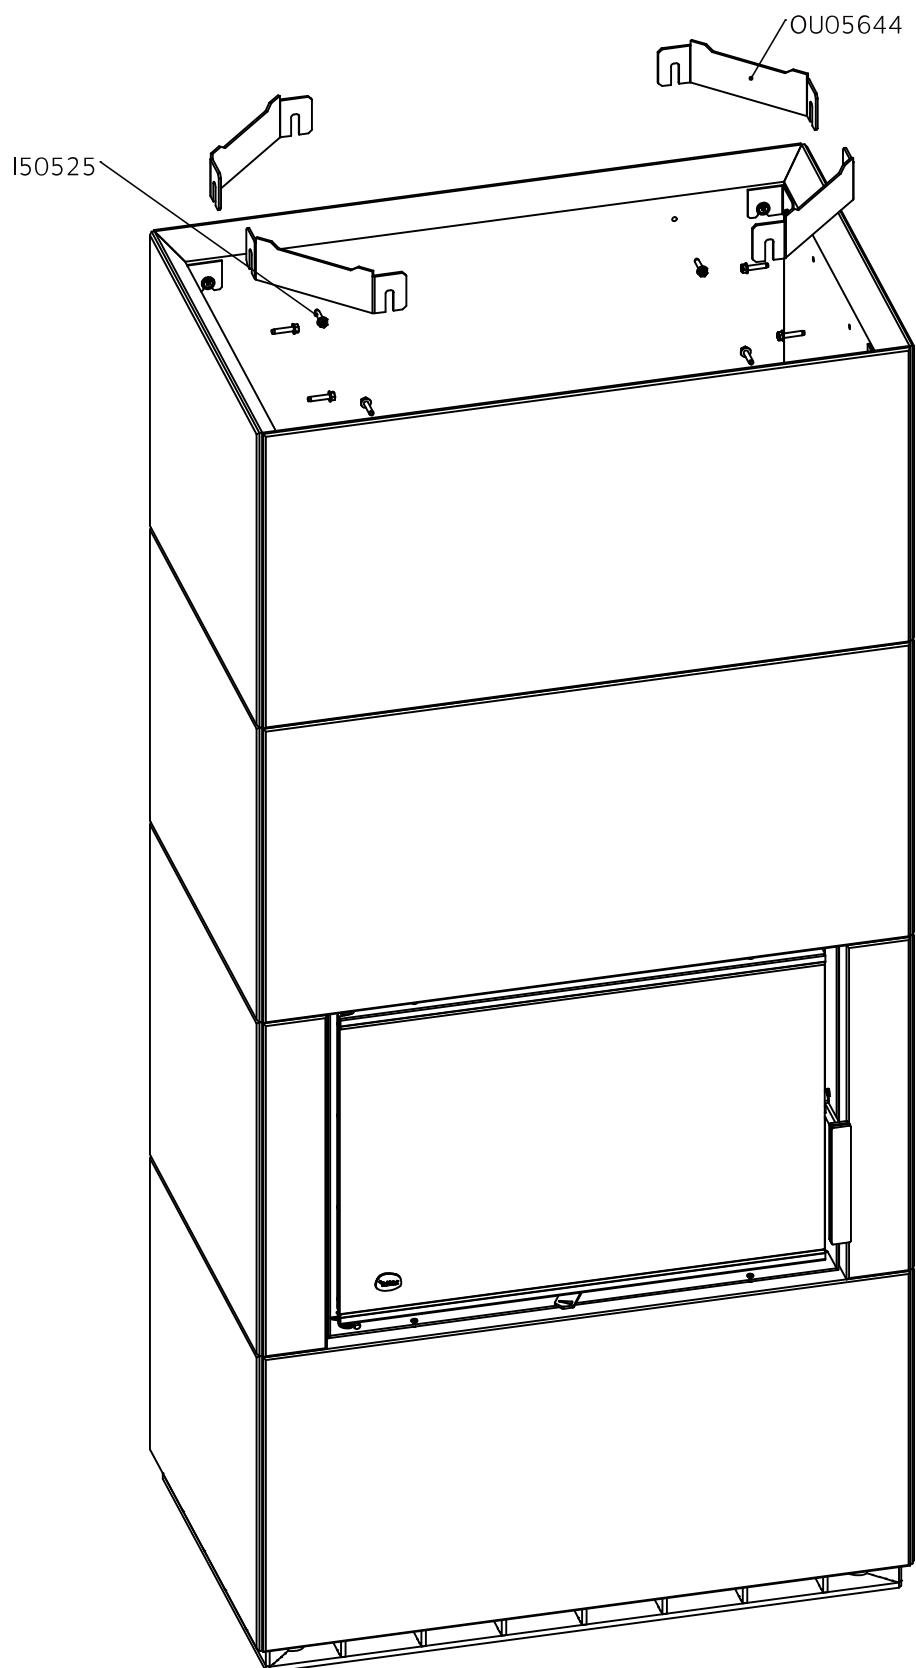

Dokumentin nimi	Pvm	Rev.	Sivu nro.	
KA2568	27.06.17	B	10	

Ver.	Muutos	Pvm.	Tekijä	Hyväksyjä
B	Insertissä muutoksia, kuvakuvia päivitetty	05.04.2018	KUITJUKK	

- Chimney connection pipe assembly pages 16-19

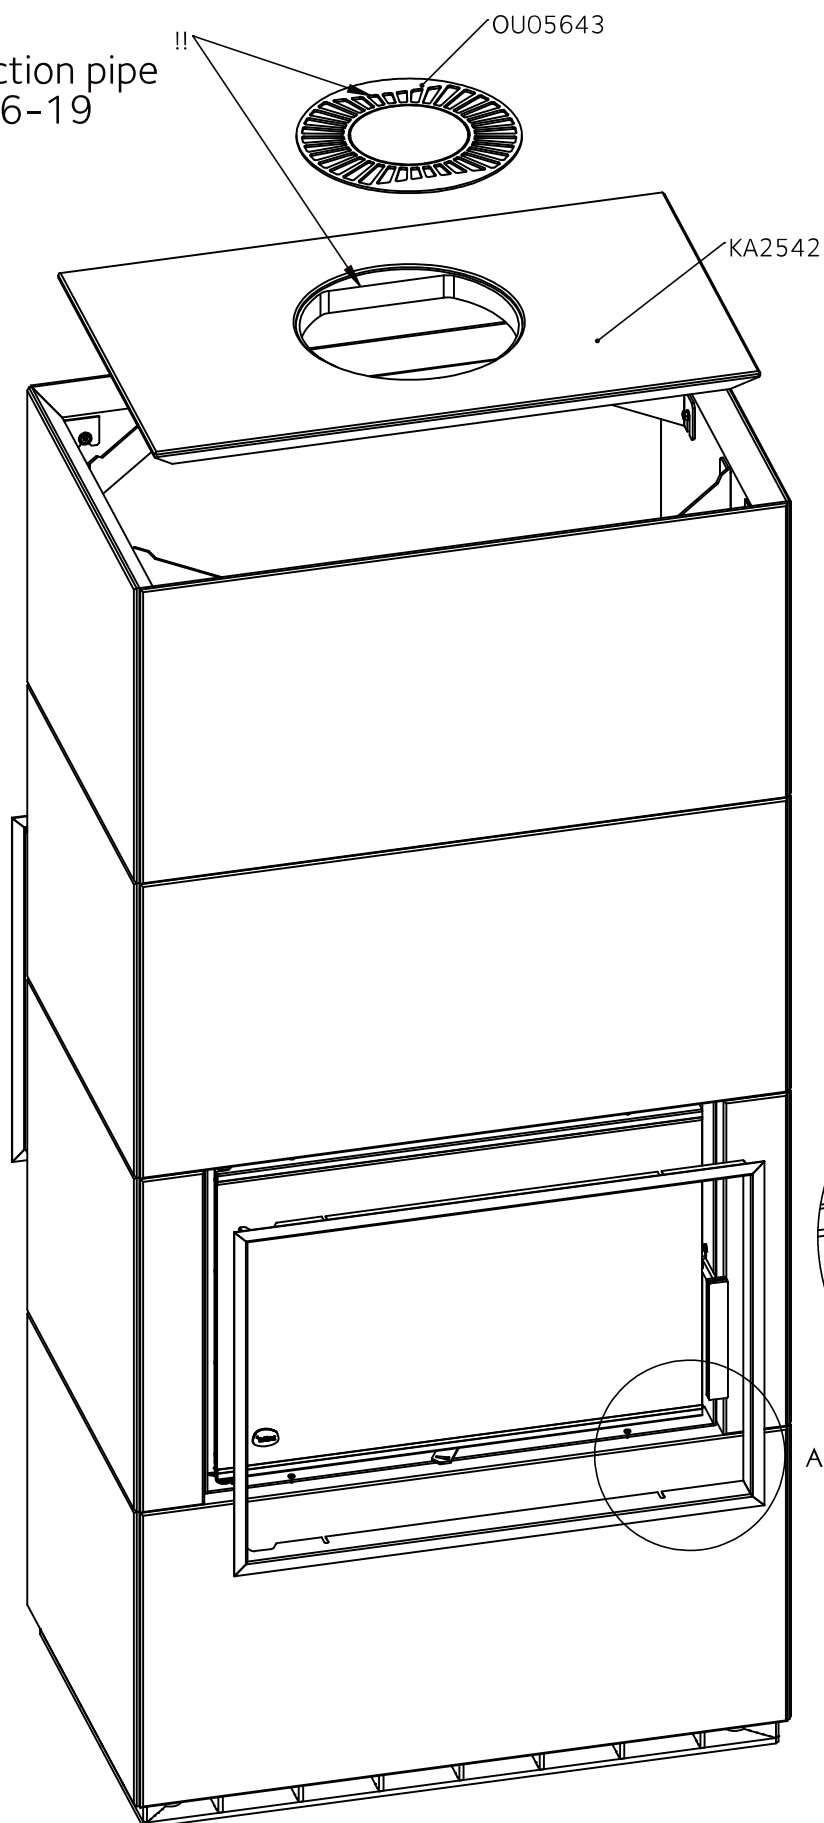

Dokumentin nimi	Pvm	Rev.	Sivu nro.	
KA2568	27.06.17	B	11	

Ver.	Muutos	Pvm.	Tekijä	Hyväksyjä
B	Insertissä muutoksia, kuvakuvia päivitetty	05.04.2018	KUITJUKK	
Koodi	Mitat	Massa	Kpl	
KA2545	Classicpinnat	559.04	19	


Dokumentin nimi	Pvm	Rev.	Sivu nro.	
KA2568	27.06.17	B	12	

Ver.	Muutos	Pvm.	Tekijä	Hyväksyjä
B	Insertissä muutoksia, kuvakuvia päivitetty	05.04.2018	KUITJUKK	

Kpl	Nimi	Mitat	Koodi	Määrä	Laatu
8	Asennustarvike	Kiinnityspelti	OU05767	1	KPL
12	Asennustarvike	Kiinnityspelti	OU05766	1	KPL
1	Hormiliitosputki	0,8x150x751,5	OU05584	1	KPL
1	Insertti	- Lamu	OU05658	1	KPL
4	Kannen kannatinrauta	Henka/Kammi/Lamu/Jokka	OU05644	1	KPL
8	Kiinnike	betoniruuvi M8x30 laippakanta	I50525	1	KPL
1	Konvektio-tilä	Henka/Jokka/Kammi/Lamu	OU05643	1	KPL
1	Pystytyspiirustus	Lamu 18	AO4097		KPL


Dokumentin nimi	Pvm	Rev.	Sivu nro.	
KA2568	27.06.17	B	13	

Ver.	Muutos	Pvm.	Tekijä	Hyväksyjä
B	Insertissä muutoksia, kuvakuvia päivitetty	05.04.2018	KUITJUKK	

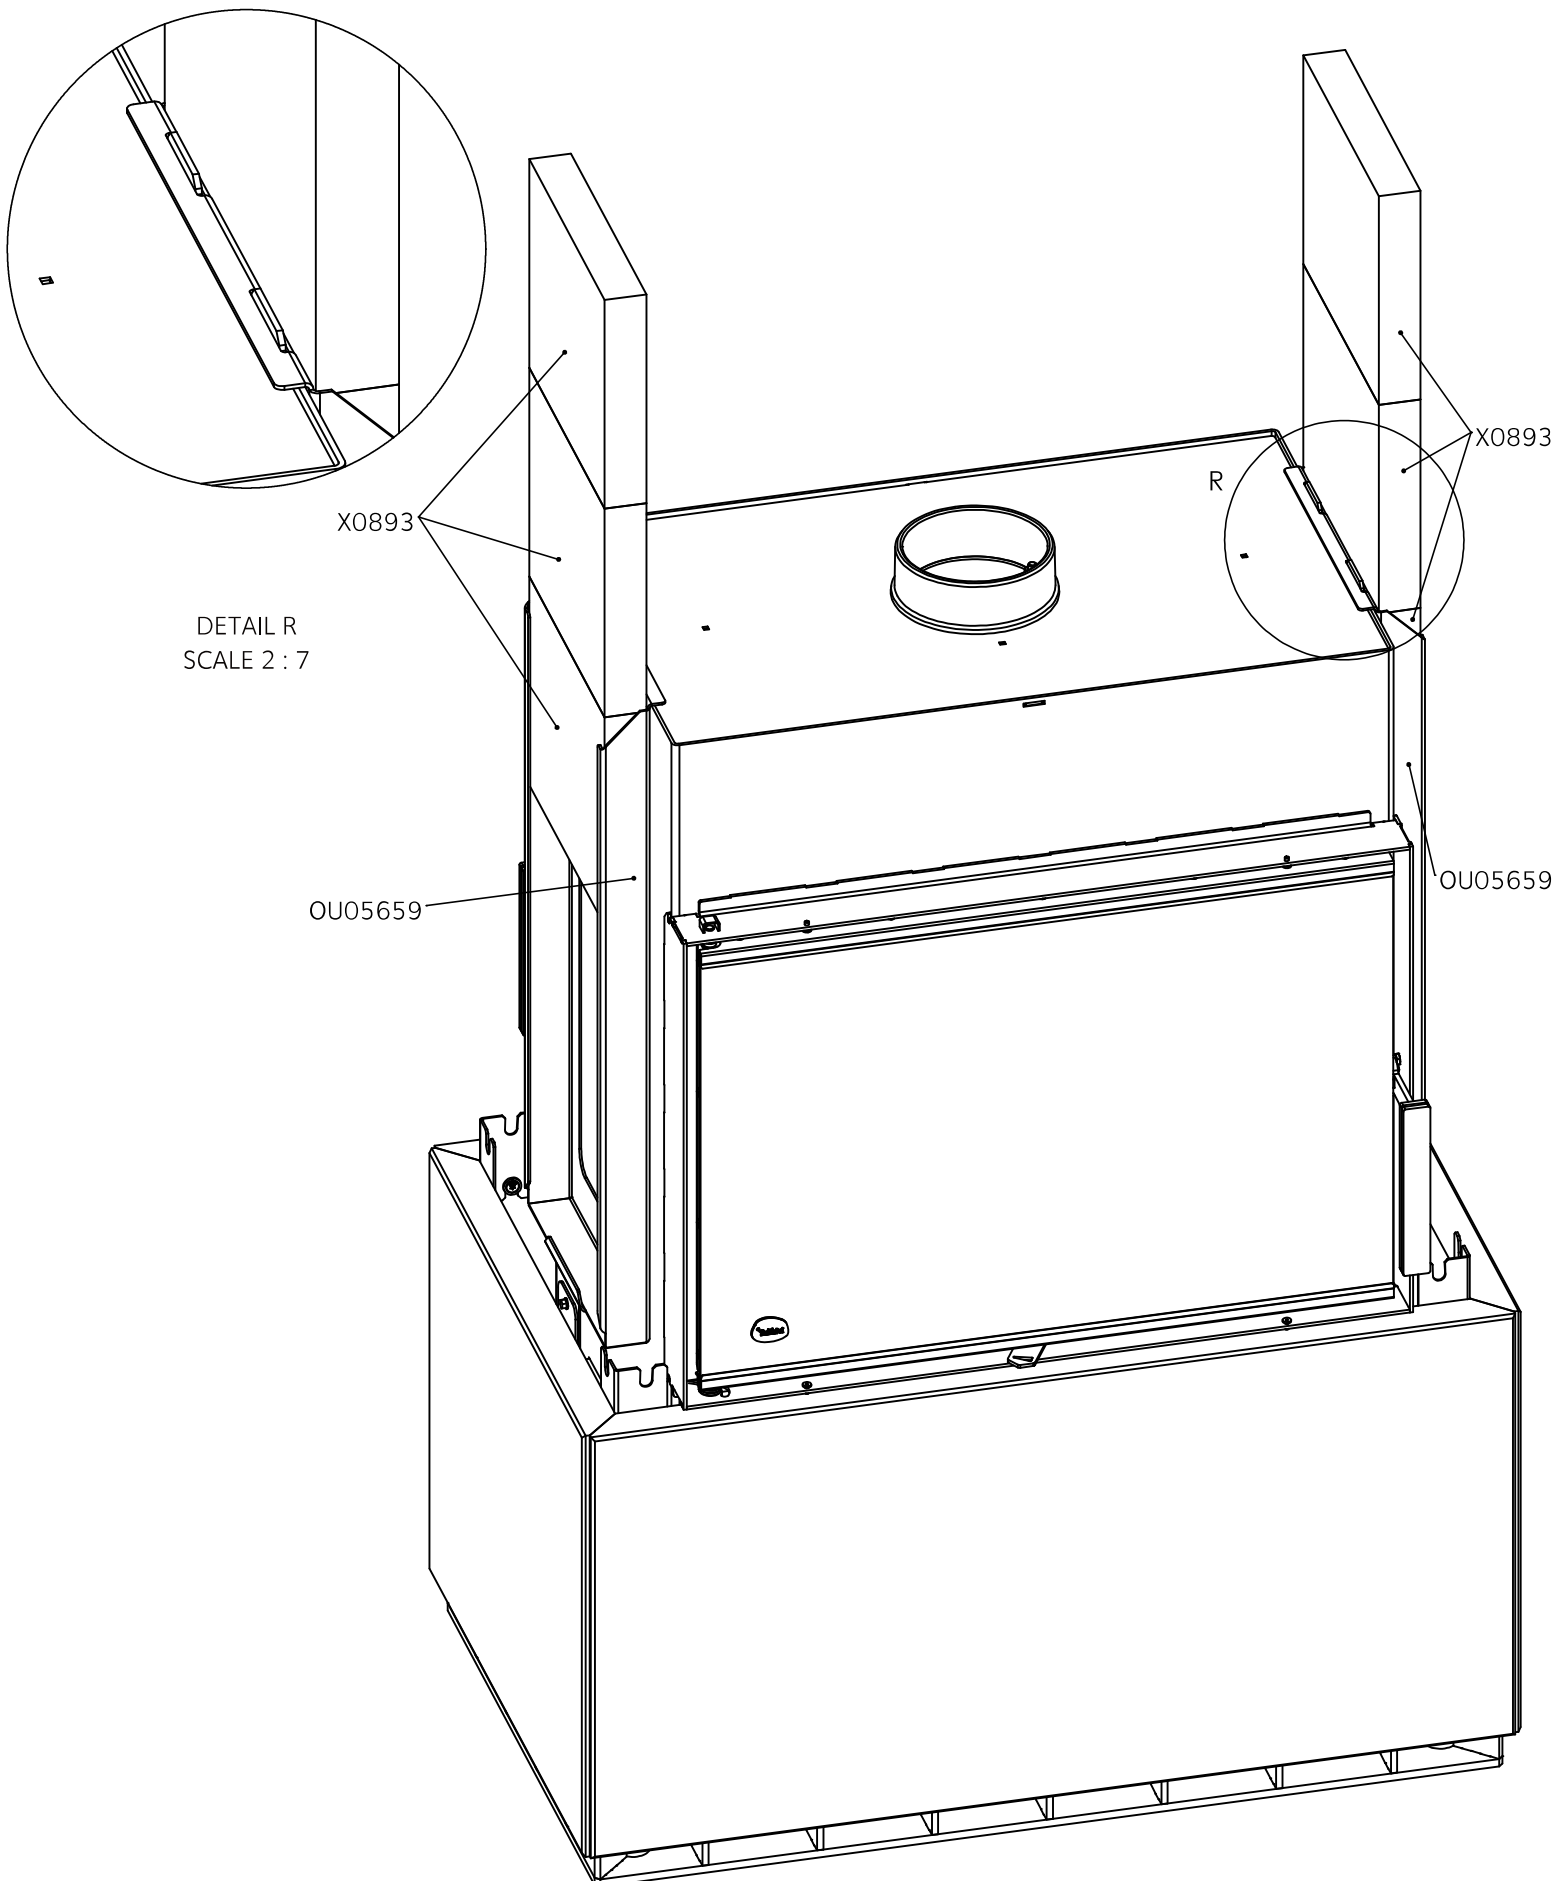


Dokumentin nimi	Pvm	Rev.	Sivu nro.	
KA2568	27.06.17	B	14	

Ver.	Muutos	Pvm.	Tekijä	Hyväksyjä
B	Insertissä muutoksia, kuvakuvia päivitetty	05.04.2018	KUITJUKK	

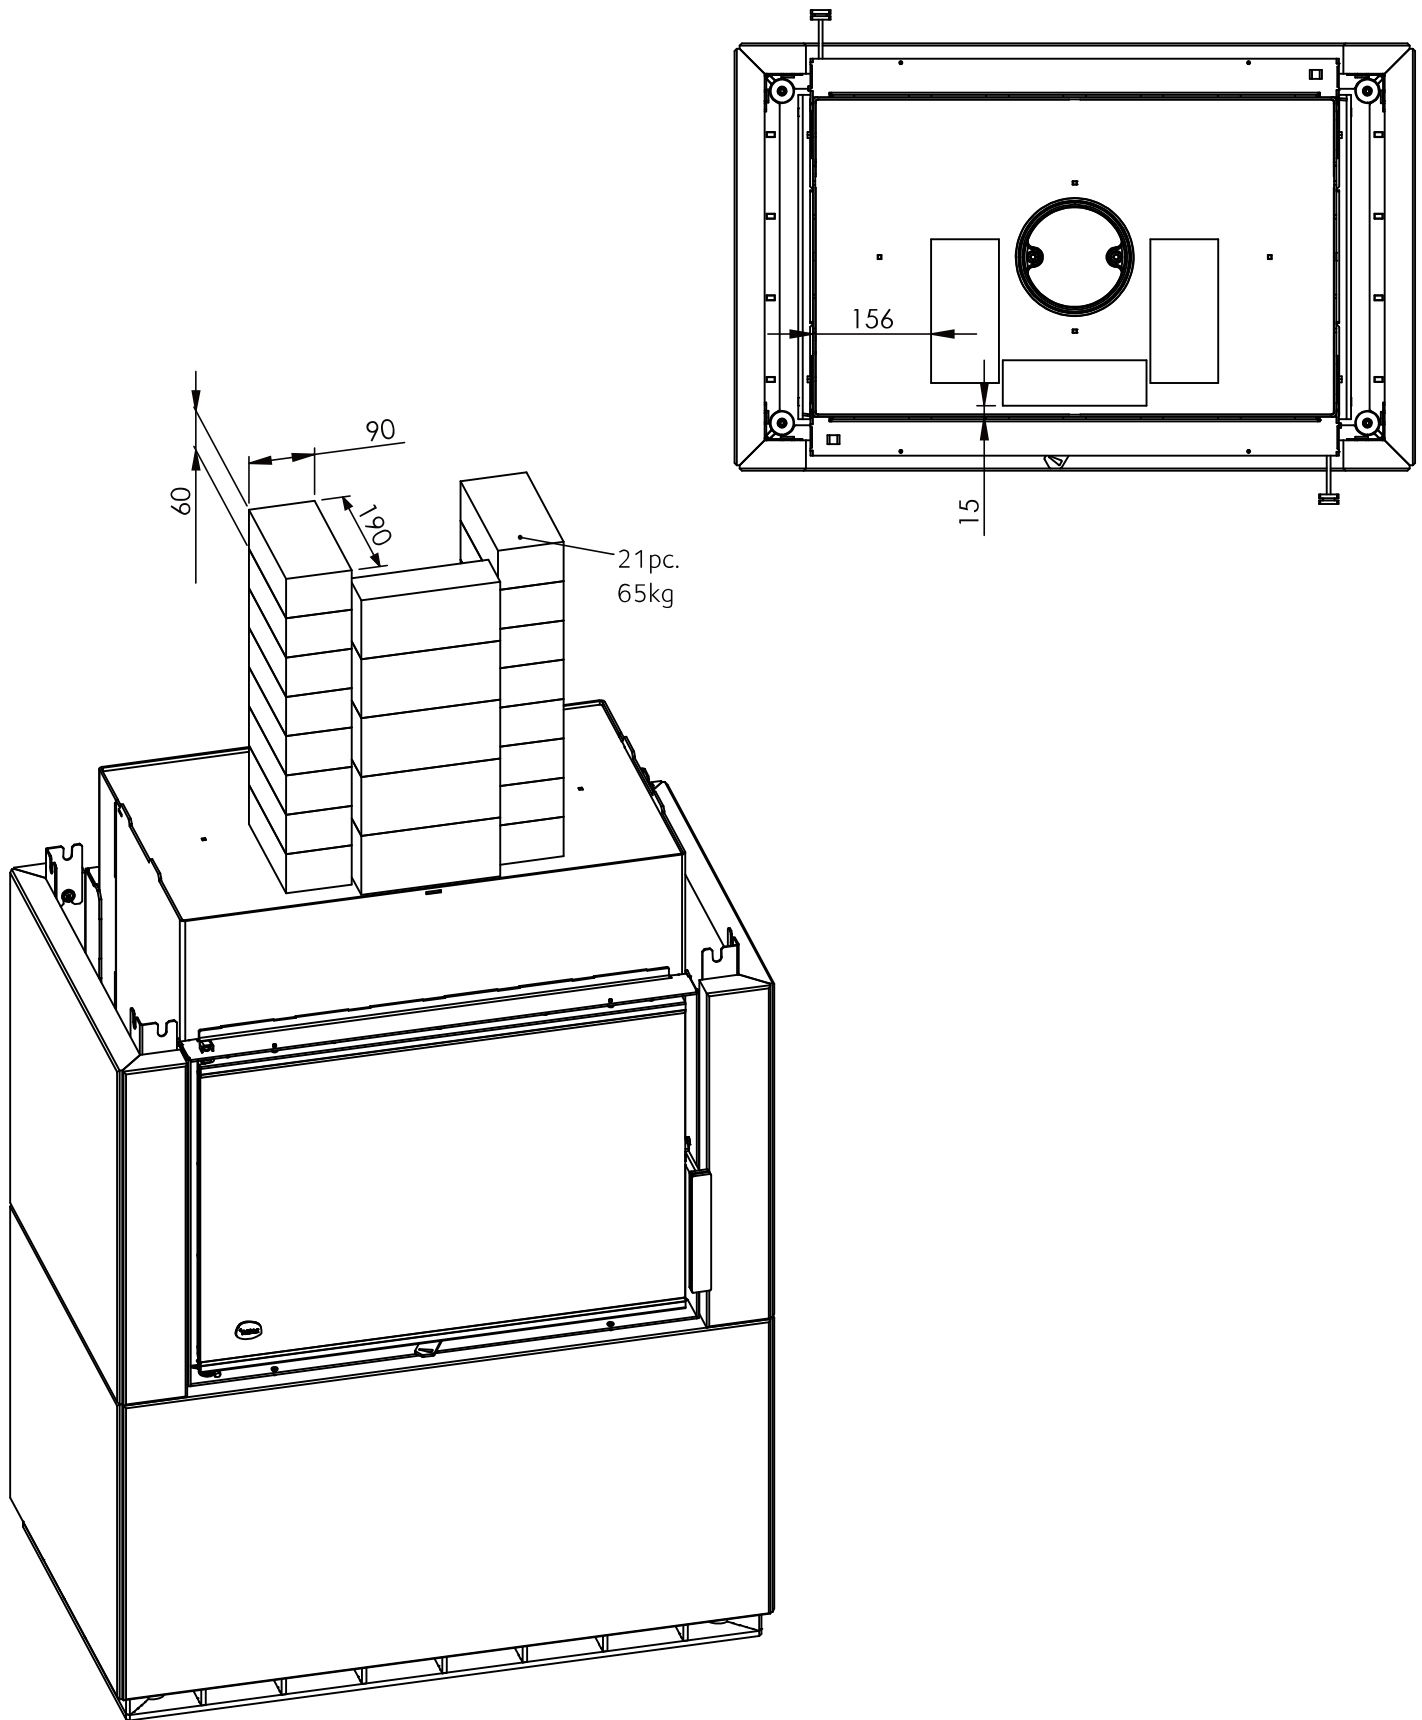


Dokumentin nimi	Pvm	Rev.	Sivu nro.	
KA2568	27.06.17	B	15	


Ver.	Muutos	Pvm.	Tekijä	Hyväksyjä
B	Insertissä muutoksia, kuvakuvia päivitetty	05.04.2018	KUITJUKK	

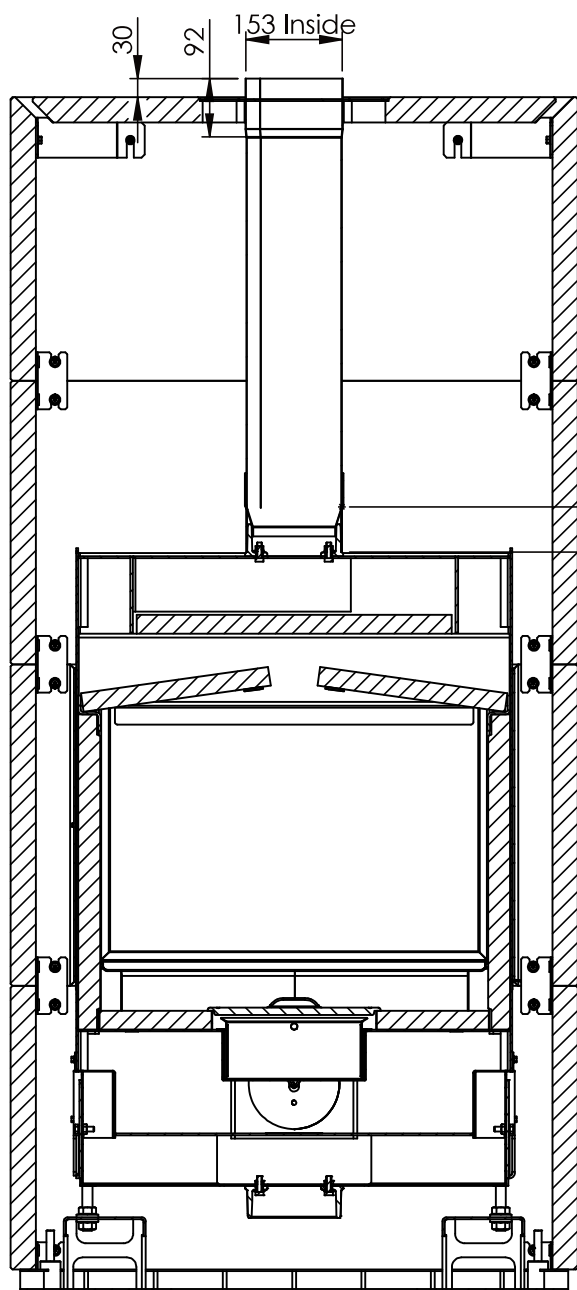

SECTION S-S
SCALE 1 : 12

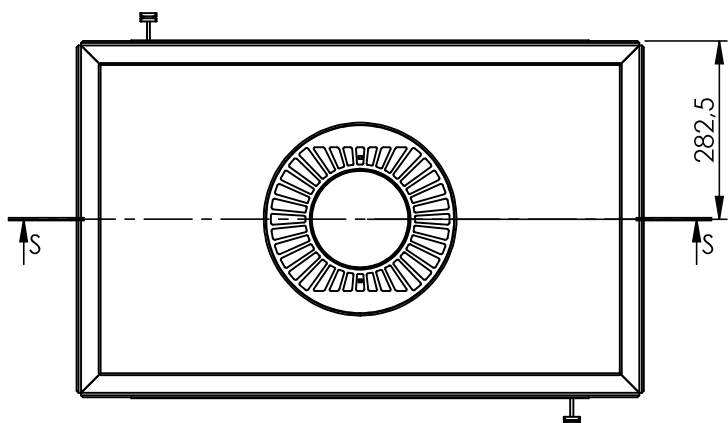


NICHT / EI / žádný / NO:
DE,FIN,CZ,CH,IT

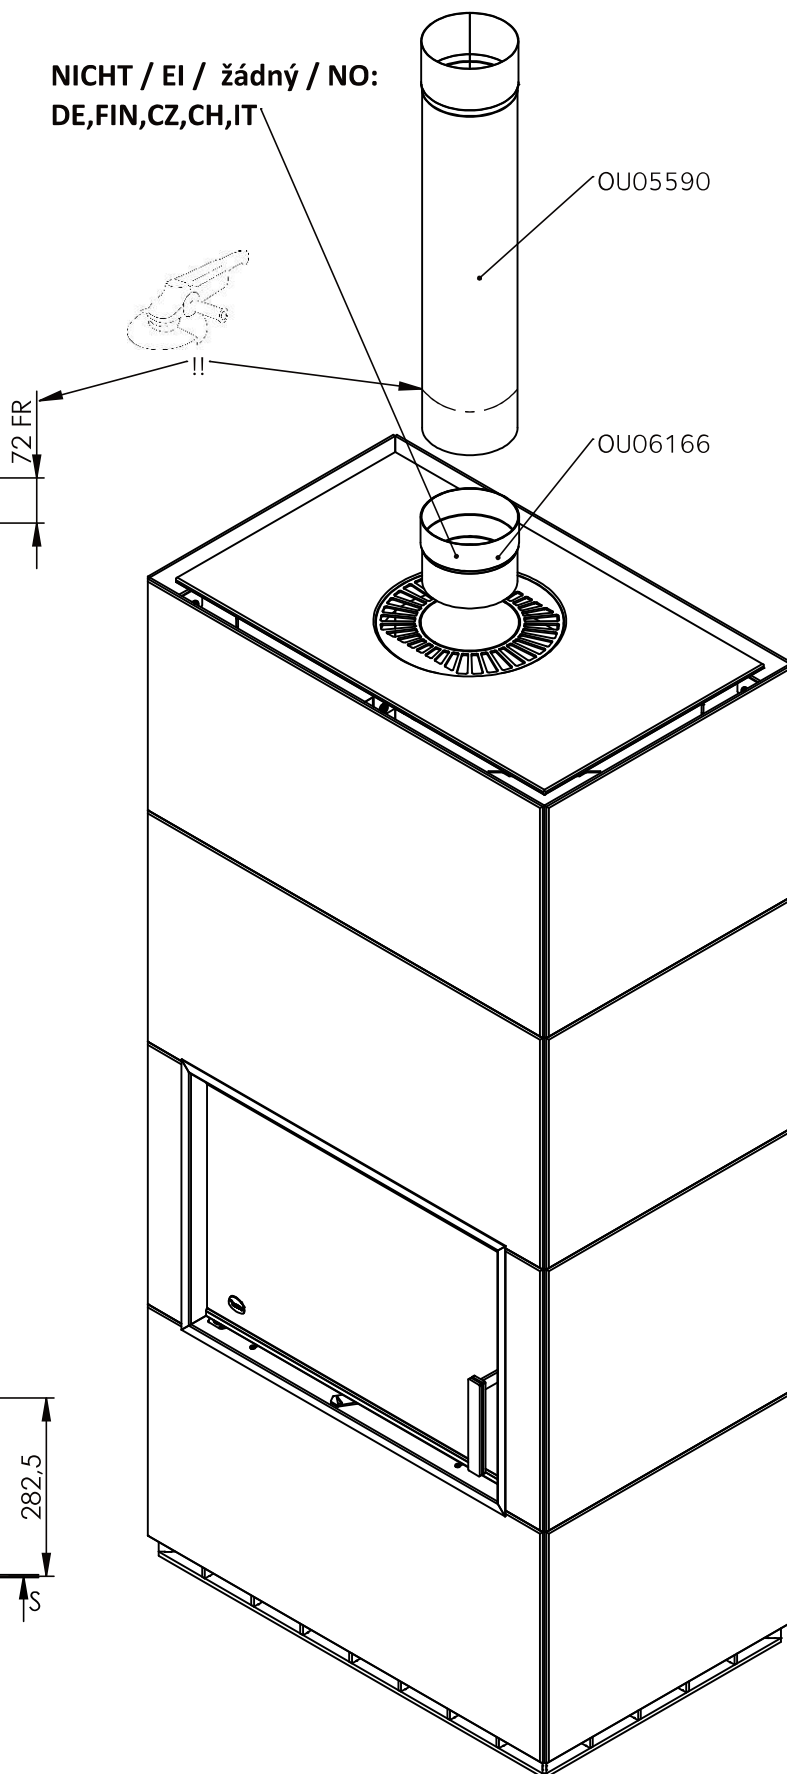


Dokumentin nimi	Pvm	Rev.	Sivu nro.	
KA2568	27.06.17	B	16	

Ver.	Muutos	Pvm.	Tekijä	Hyväksyjä
B	Insertissä muutoksia, kuvakuvia päivitetty	05.04.2018	KUITJUKK	

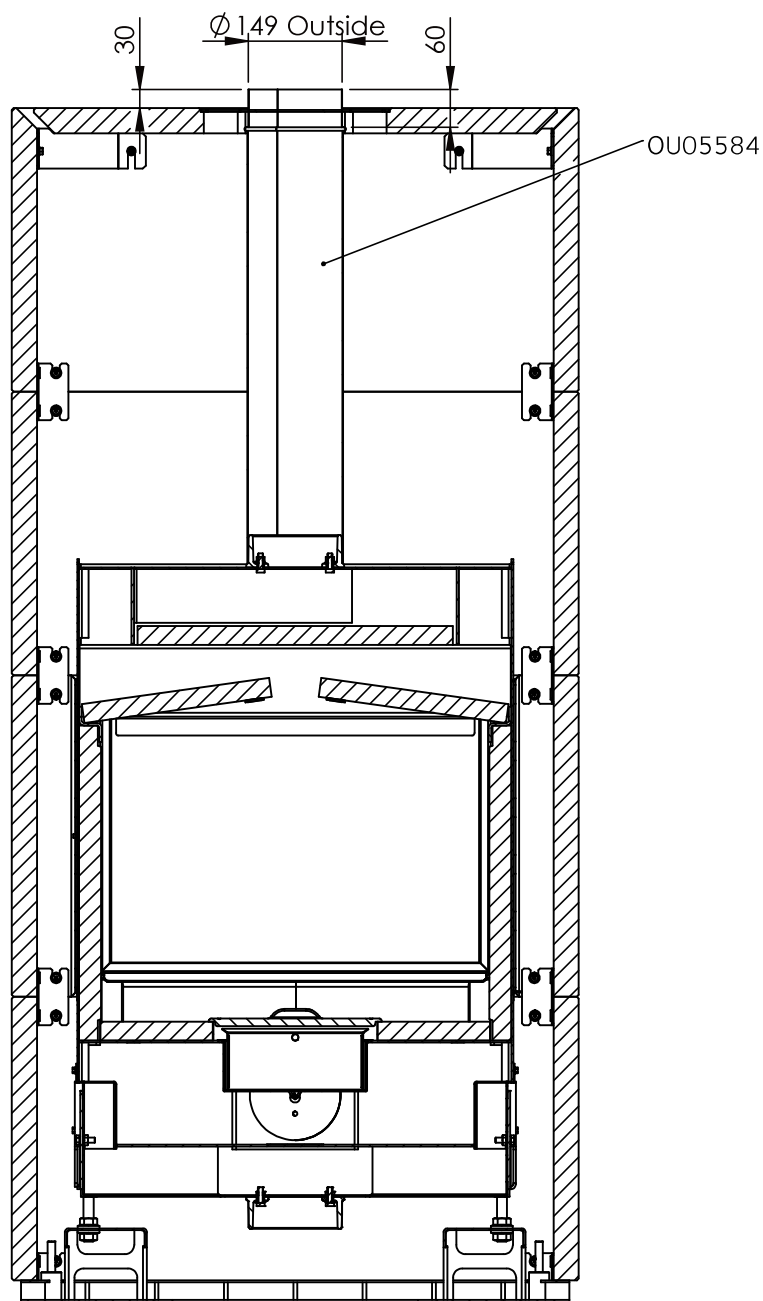


SECTION T-T
SCALE 1 : 12

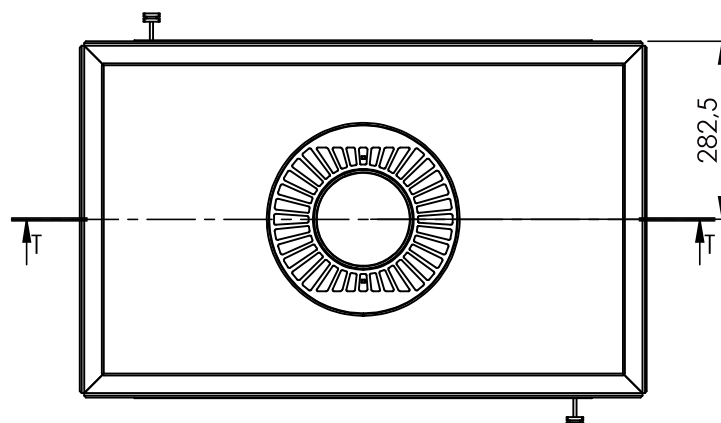


Dokumentin nimi	Pvm	Rev.	Sivu nro.	
KA2568	27.06.17	B	17	

Ver.	Muutos	Pvm.	Tekijä	Hyväksyjä
B	Insertissä muutoksia, kivikuvia päivitetty	05.04.2018	KUITJUKK	


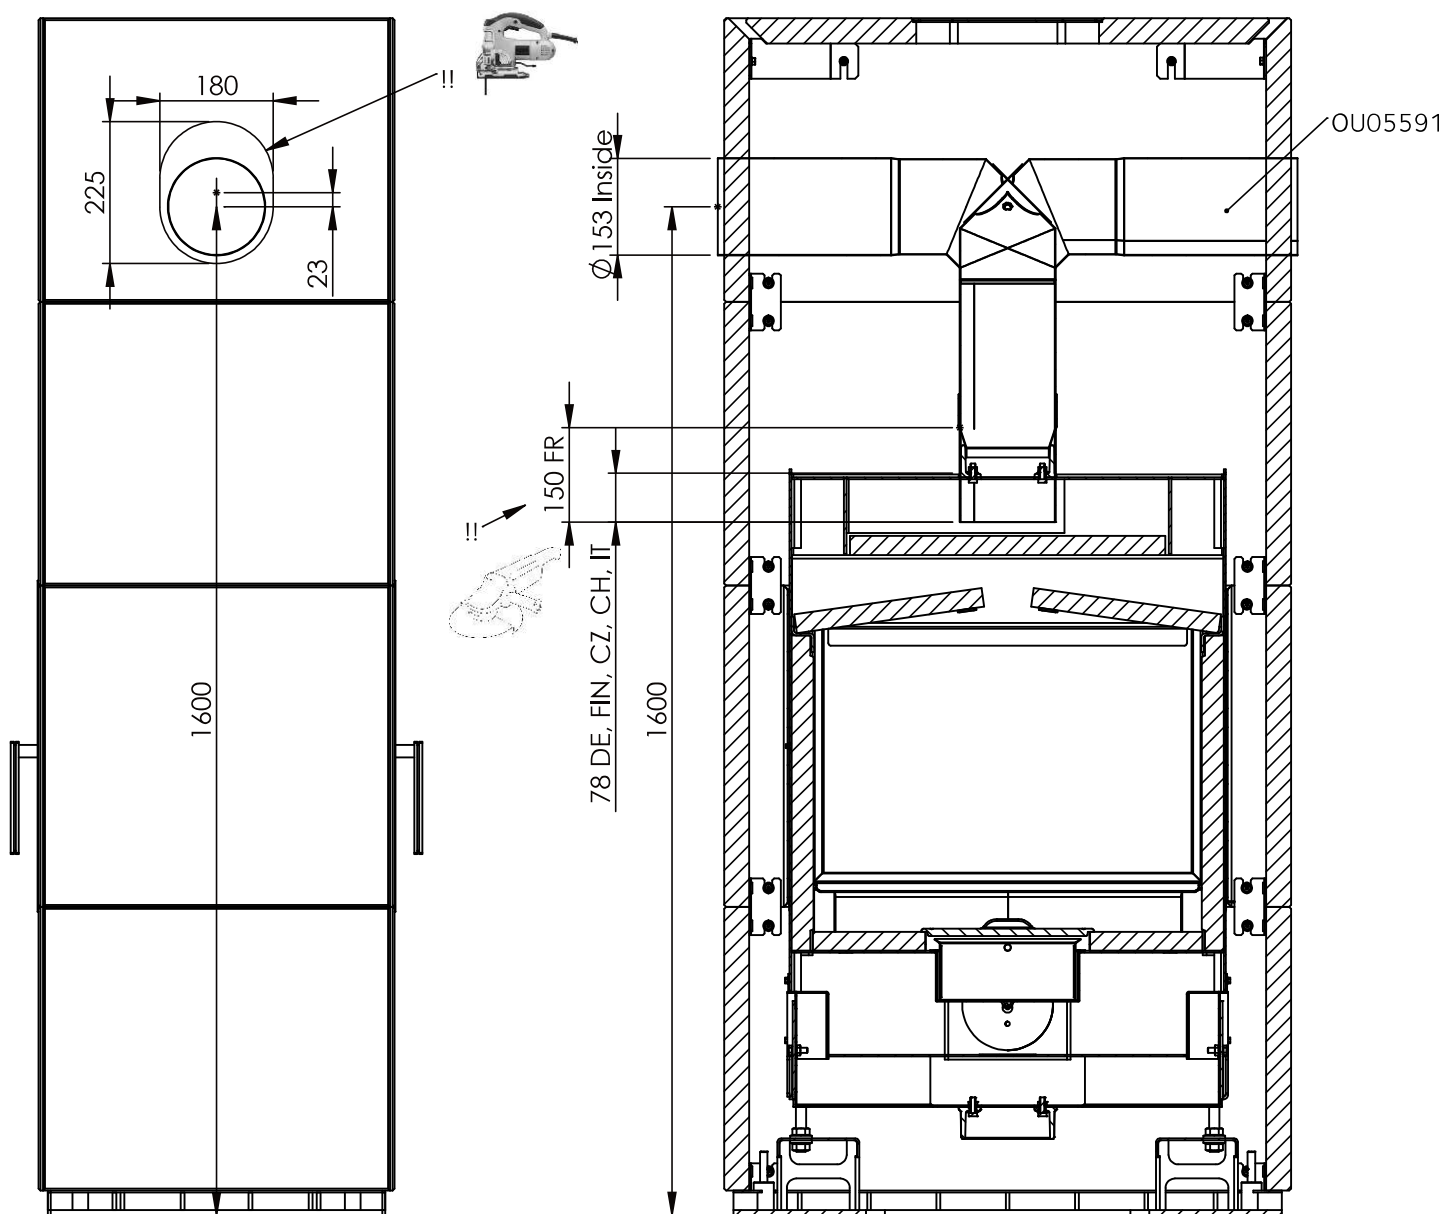


SECTION U-U
SCALE 1 : 12

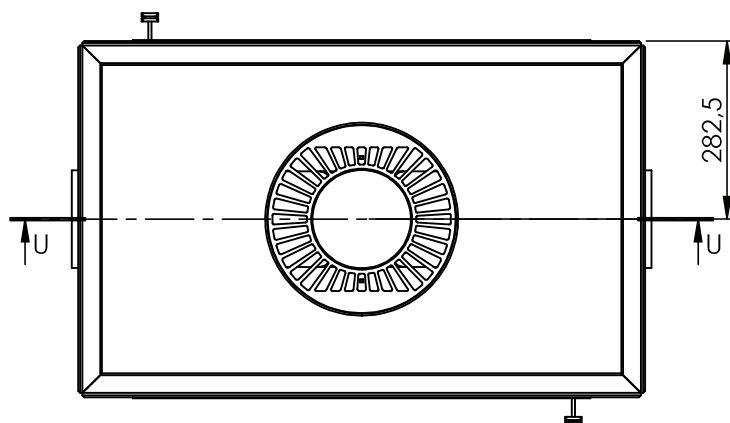


Dokumentin nimi	Pvm	Rev.	Sivu nro.	
KA2568	27.06.17	B	18	

Ver.	Muutos	Pvm.	Tekijä	Hyväksyjä
B	Insertissä muutoksia, kivikuvia päivitetty	05.04.2018	KUITJUKK	

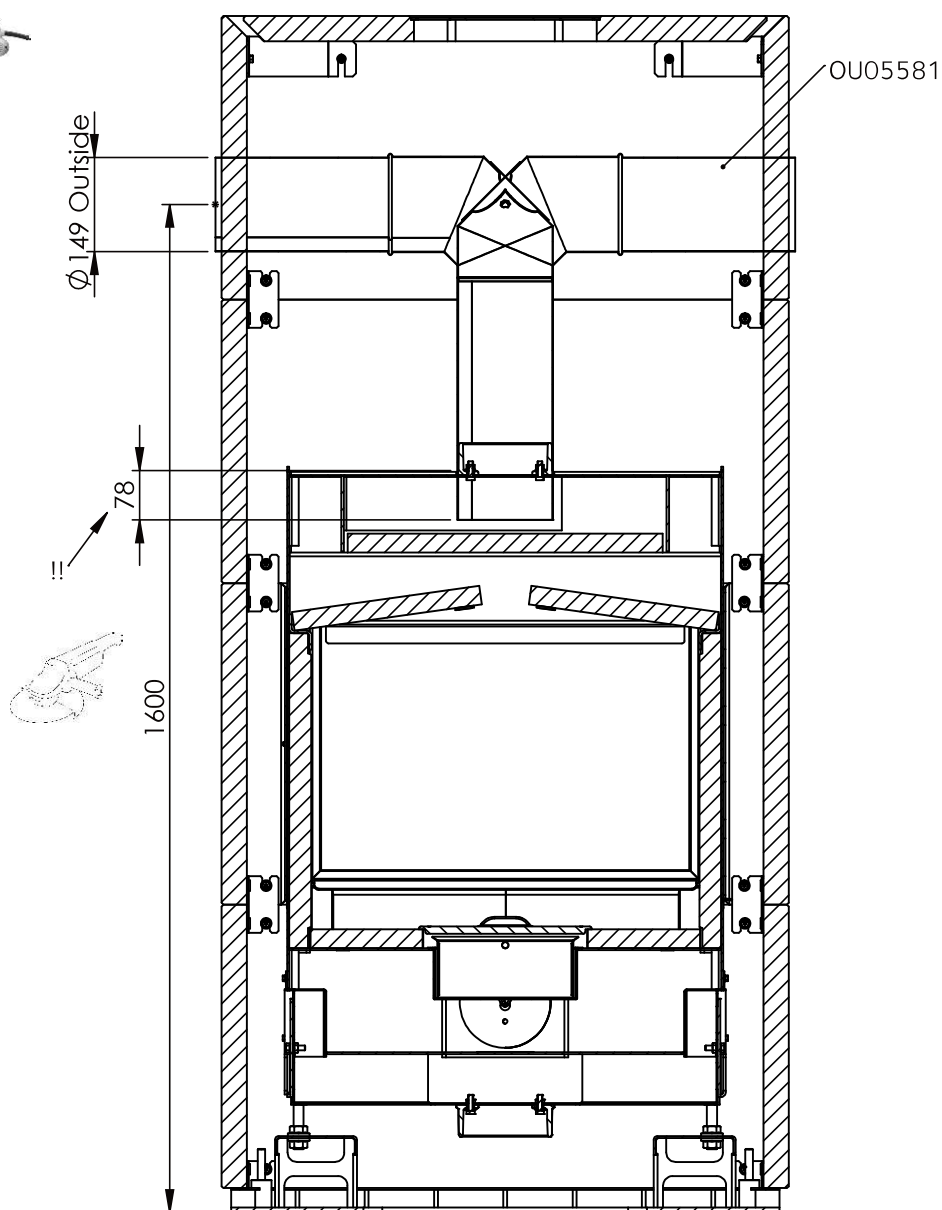
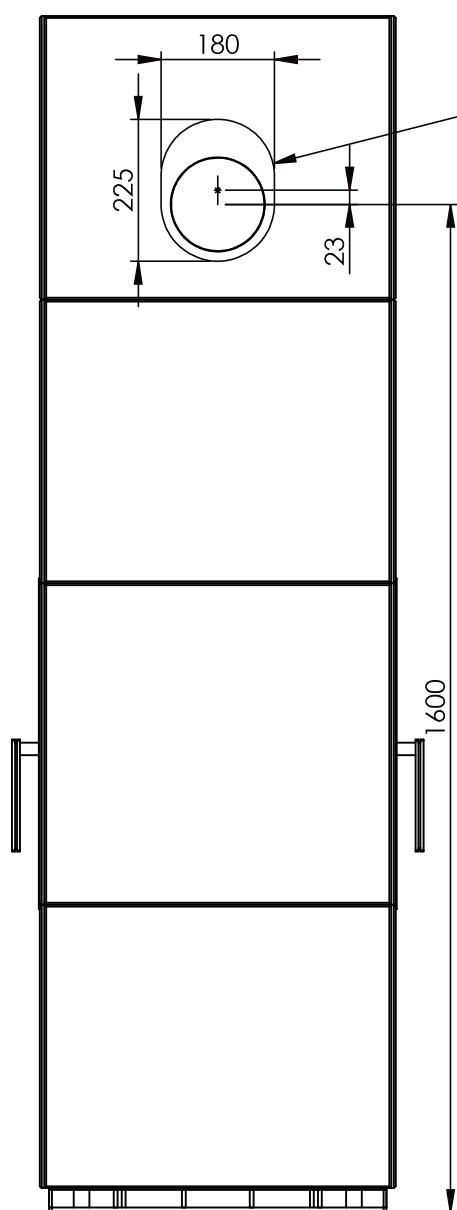


SECTION V-V
SCALE 1 : 12

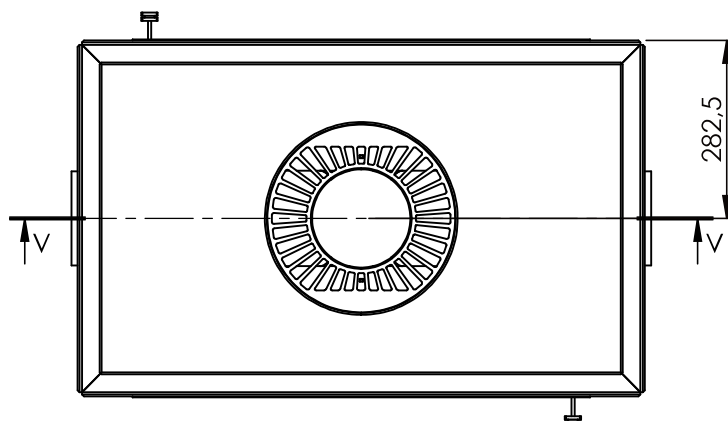



Dokumentin nimi	Pvm	Rev.	Sivu nro.	
KA2568	27.06.17	B	19	

Ver.	Muutos	Pvm.	Tekijä	Hyväksyjä
B	Insertissä muutoksia, kivikuvia päivitetty	05.04.2018	KUITJUKK	

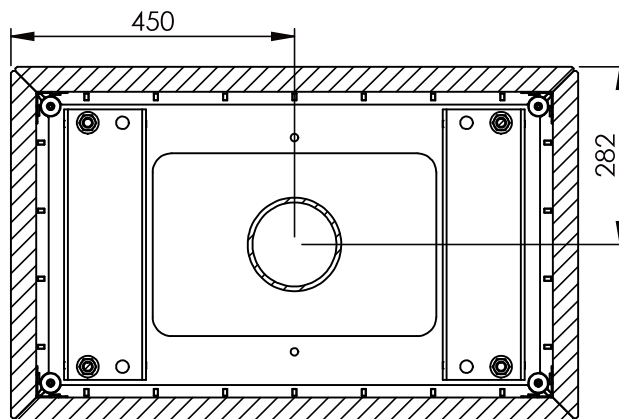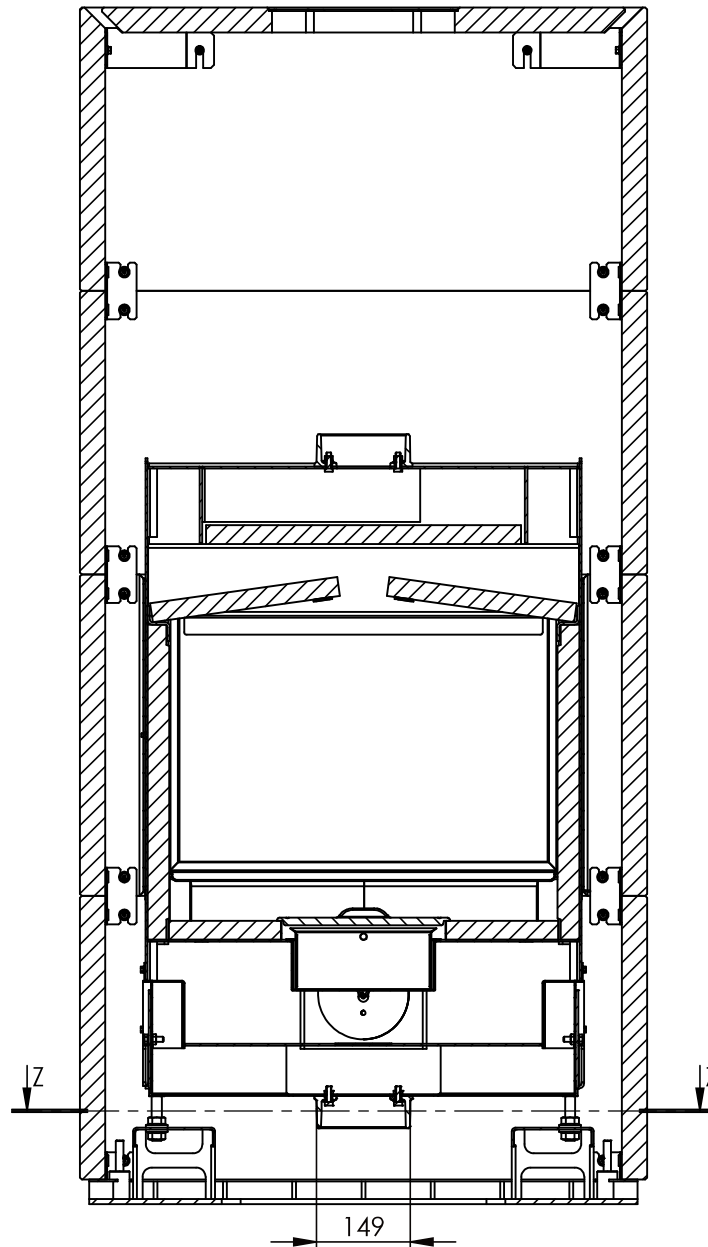

Dokumentin nimi KA2568	Pvm 27.06.17	Rev. B	Sivu nro. 20	
---------------------------	-----------------	-----------	-----------------	---


Ver.	Muutos	Pvm.	Tekijä	Hyväksyjä
B	Insertissä muutoksia, kuvakuvia päivitetty	05.04.2018	KUITJUKK	

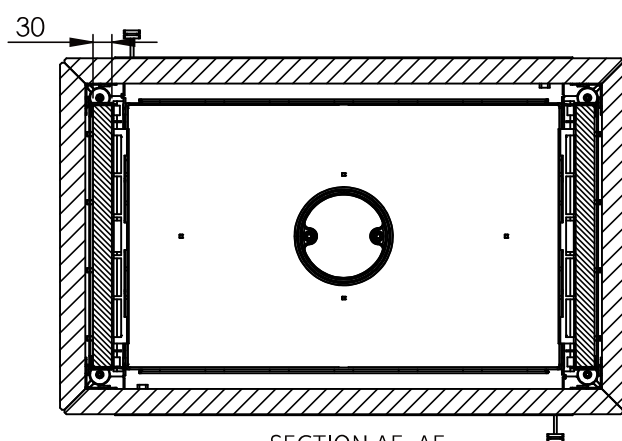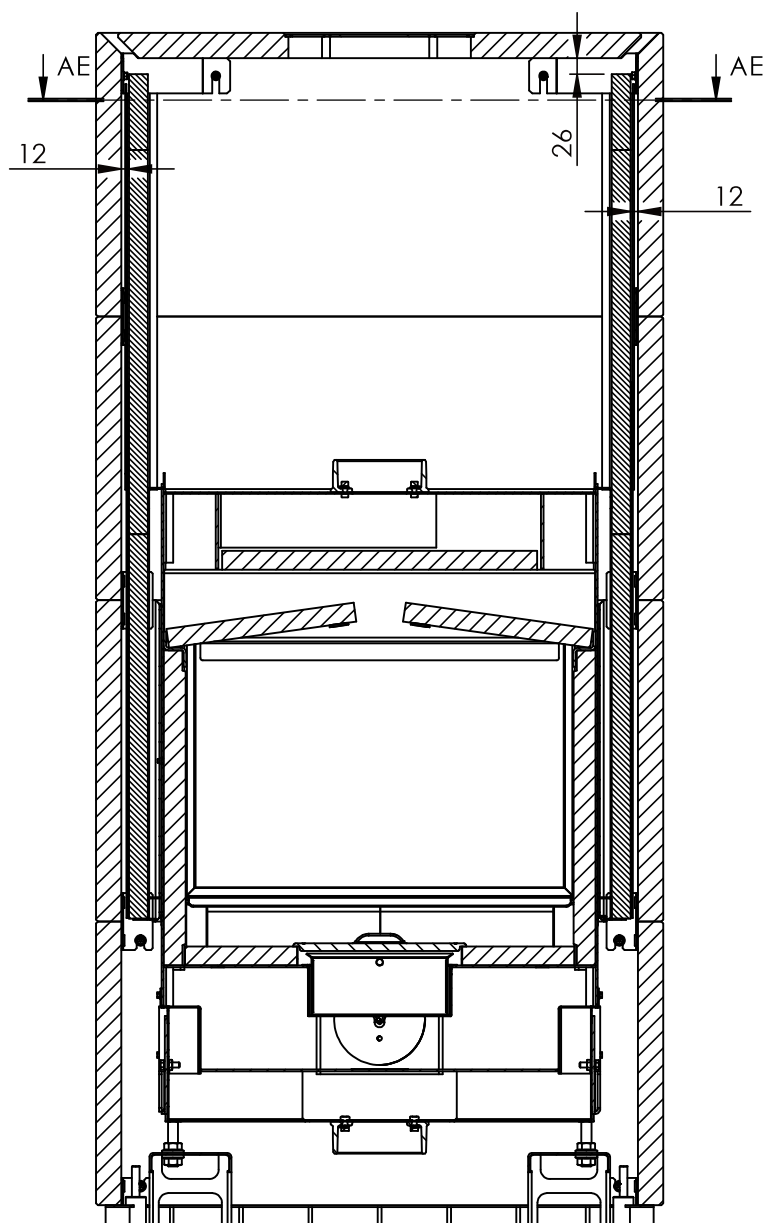

SECTION AE-AE
SCALE 1 : 12

Dokumentin nimi KA2568	Pvm 27.06.17	Rev. B	Sivu nro. 21	
---------------------------	-----------------	-----------	-----------------	---

Ver.	Muutos	Pvm.	Tekijä	Hyväksyjä
B	Insertissä muutoksia, kuvakuvia päivitetty	05.04.2018	KUITJUKK	

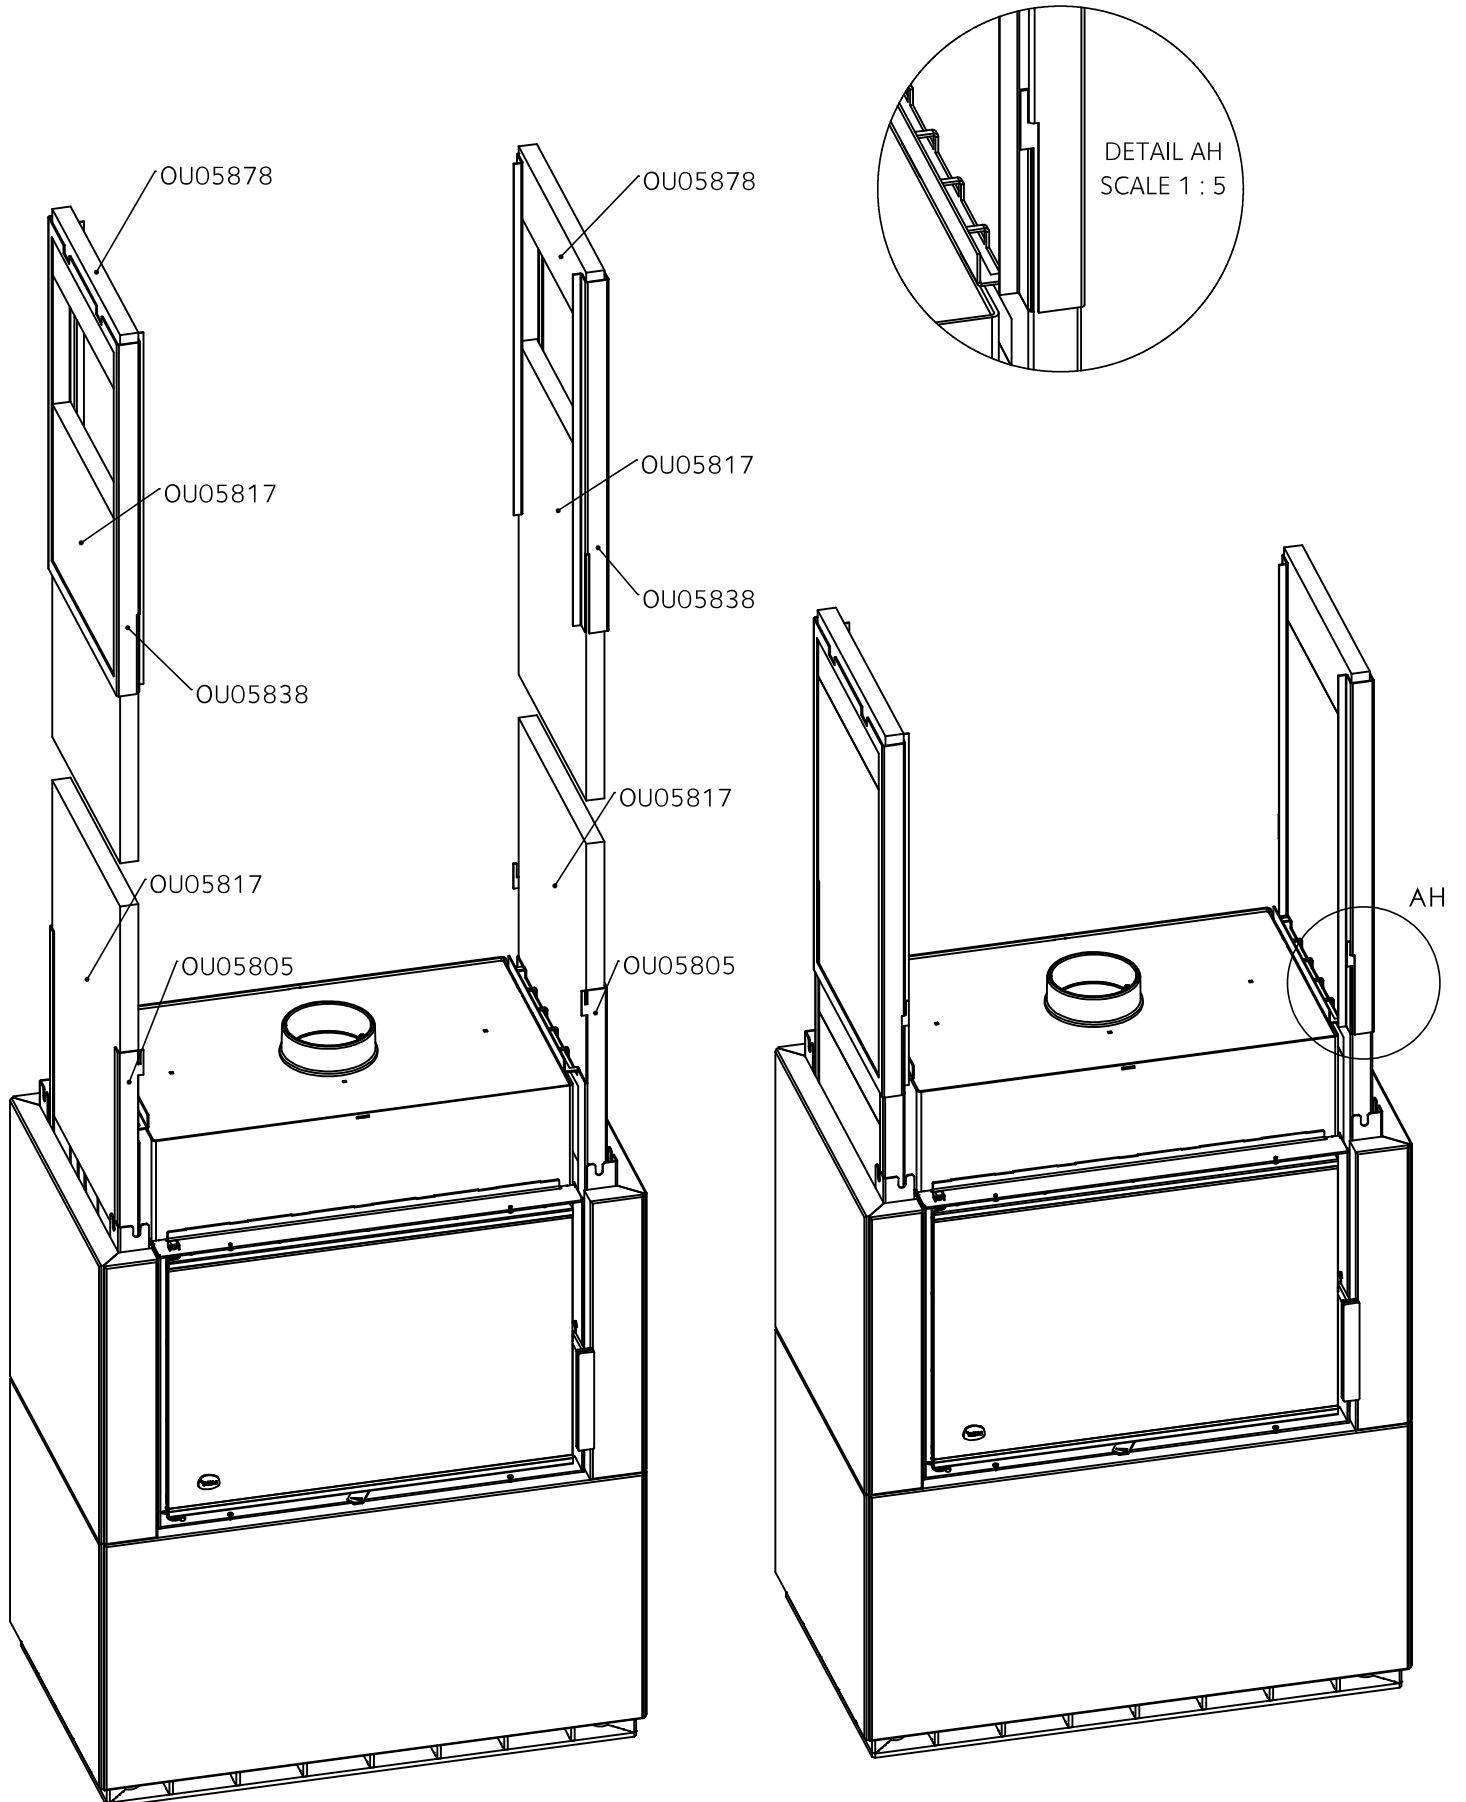

Dokumentin nimi	Pvm	Rev.	Sivu nro.	
KA2568	27.06.17	B	22	