
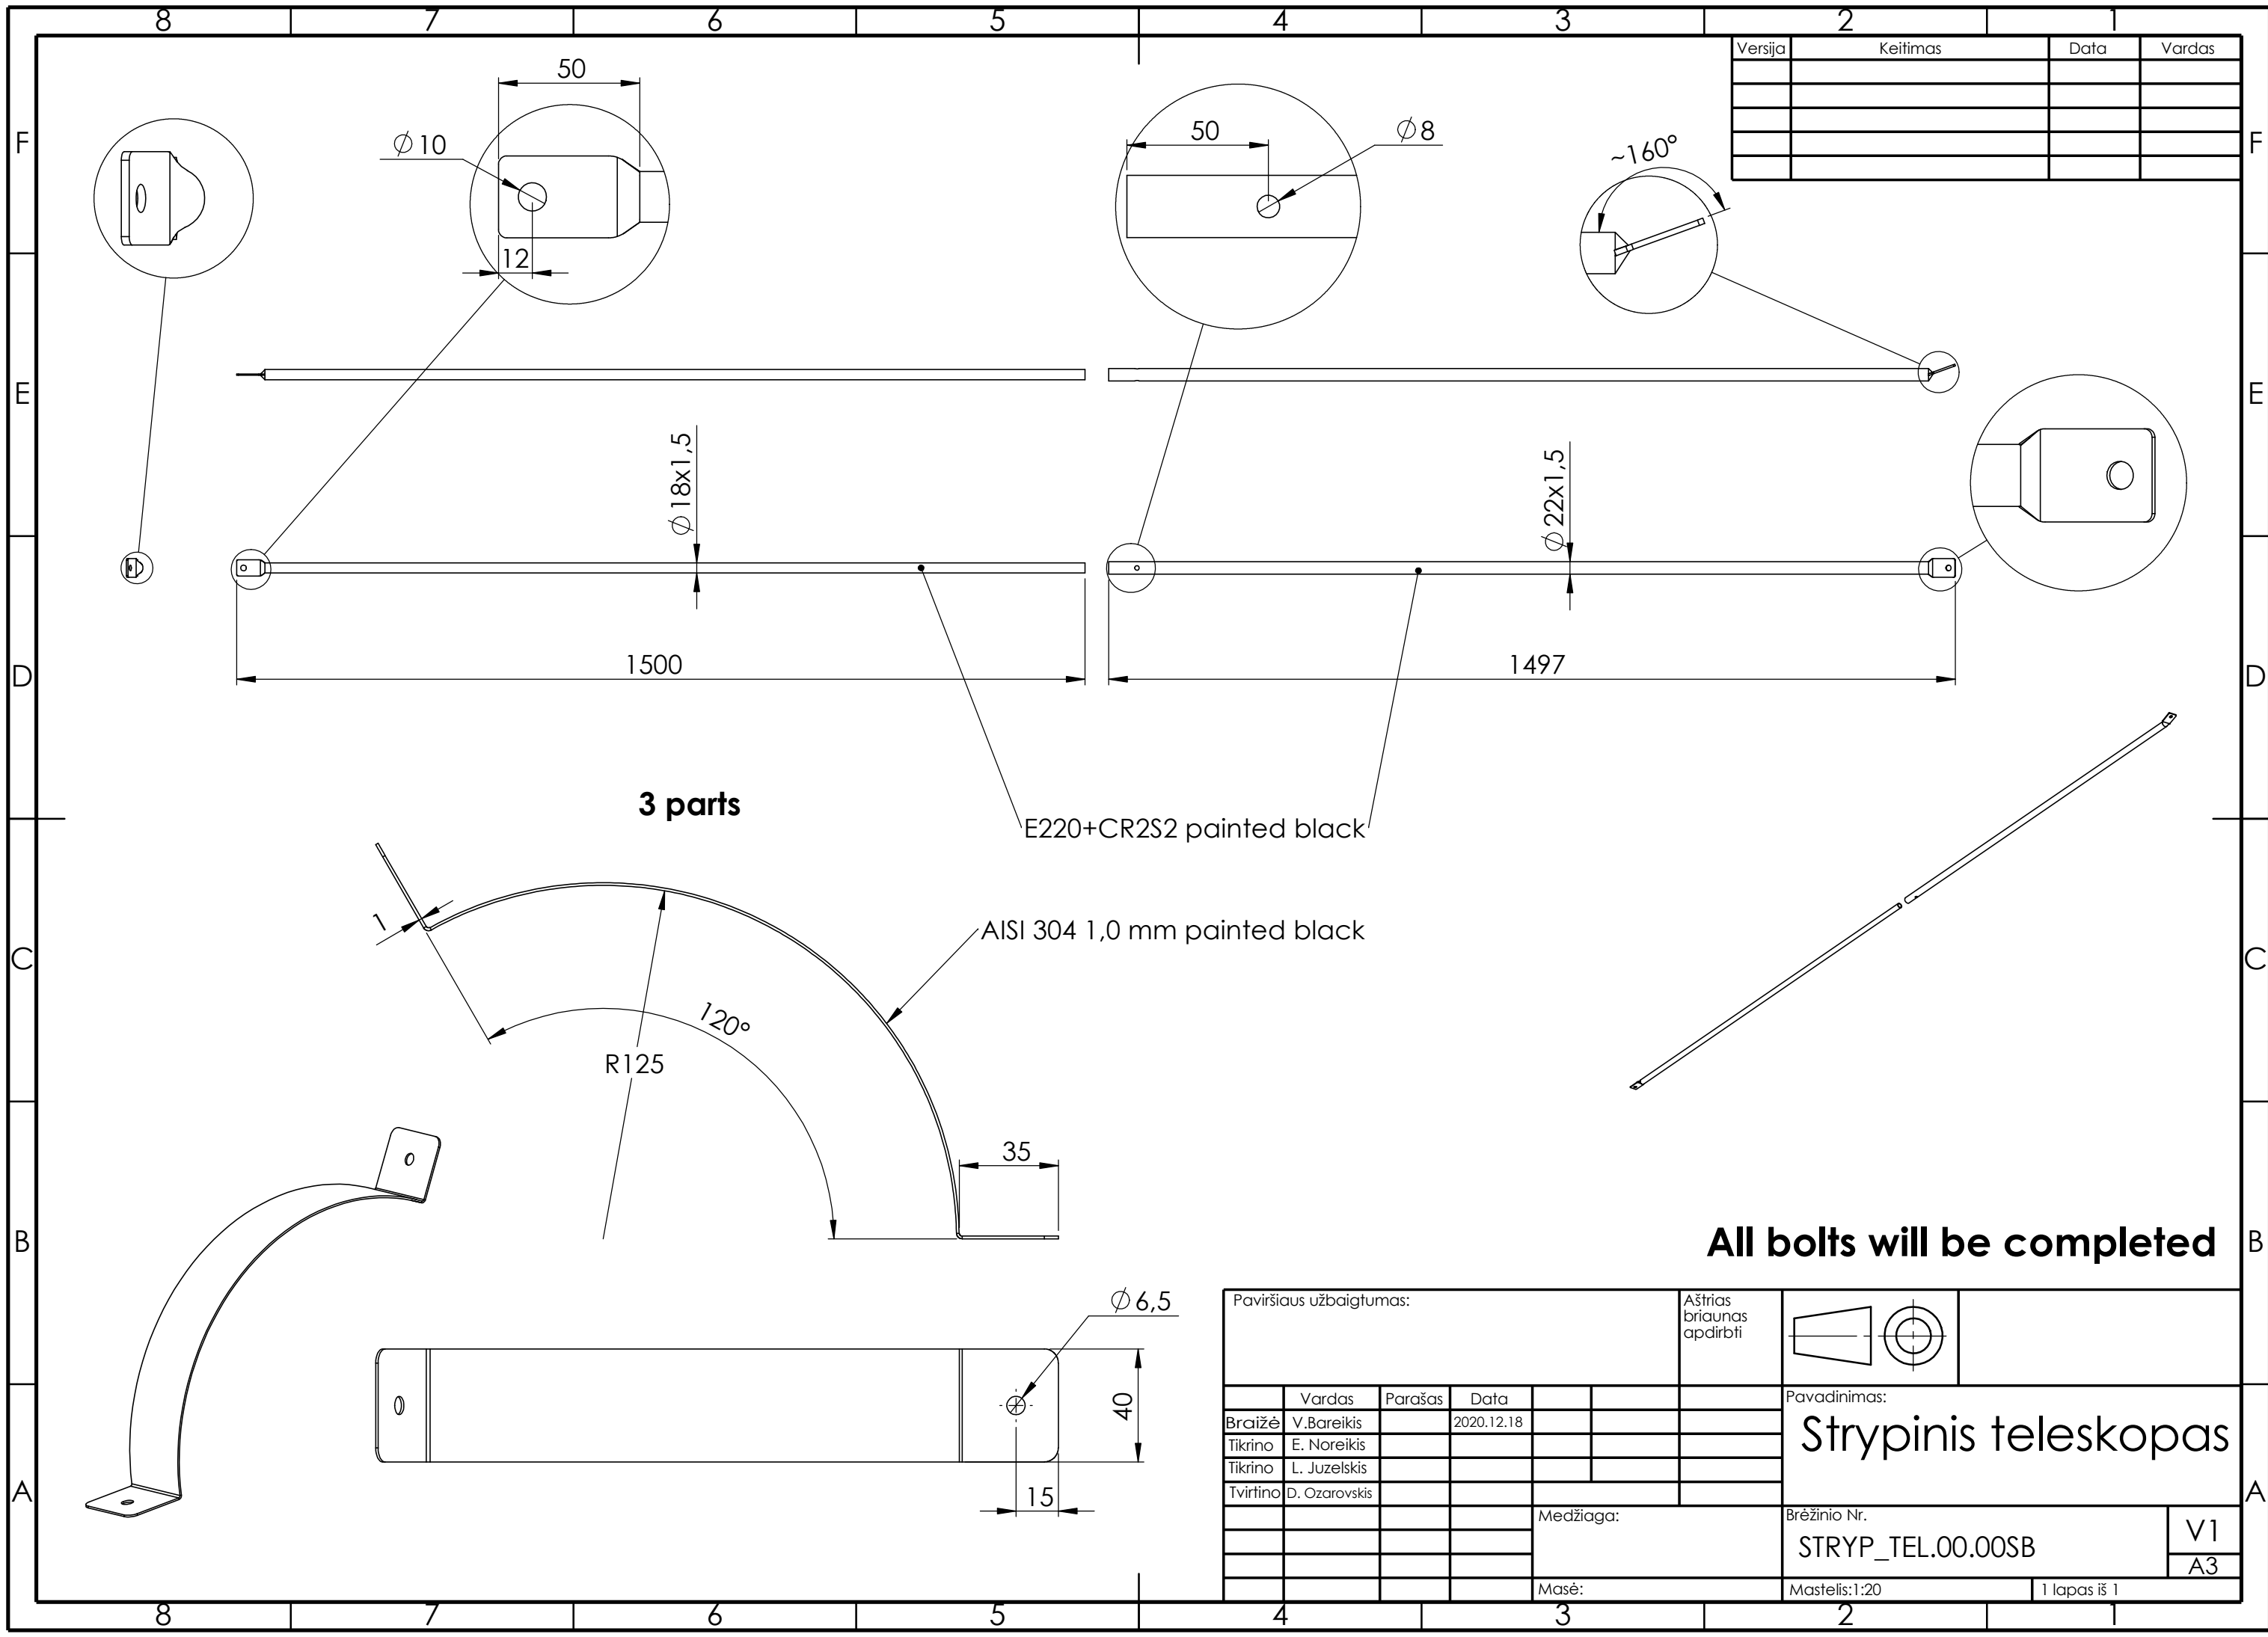


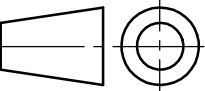

Versija	Keitimas	Data	Vardas

Paviršiaus užbaigtumas:						Aštrus briaunas apdirbti		
	Vardas	Parašas	Data				Pavadinimas:	
Braižė	V. Bareikis		2020.12.18				Strypinis teleskopas	
Tikrino	E. Noreikis							
Tikrino	L. Juzelskis							
Tvirtino	D. Ozarovskis							
						Medžiaga:	Brėžinio Nr.	
							STRYP_TEL.00.00SB	
							V1	
							A3	
						Masė:	Maselis: 1:20	
							1 lapas iš 1	