



Lamu 14

Pystytyspiirustukset · Monteringsritningar · Montagezeichnungen · Construction drawing
· Plans de montage · Schemi di montaggio · Montage tekeningen · Сборочная схема

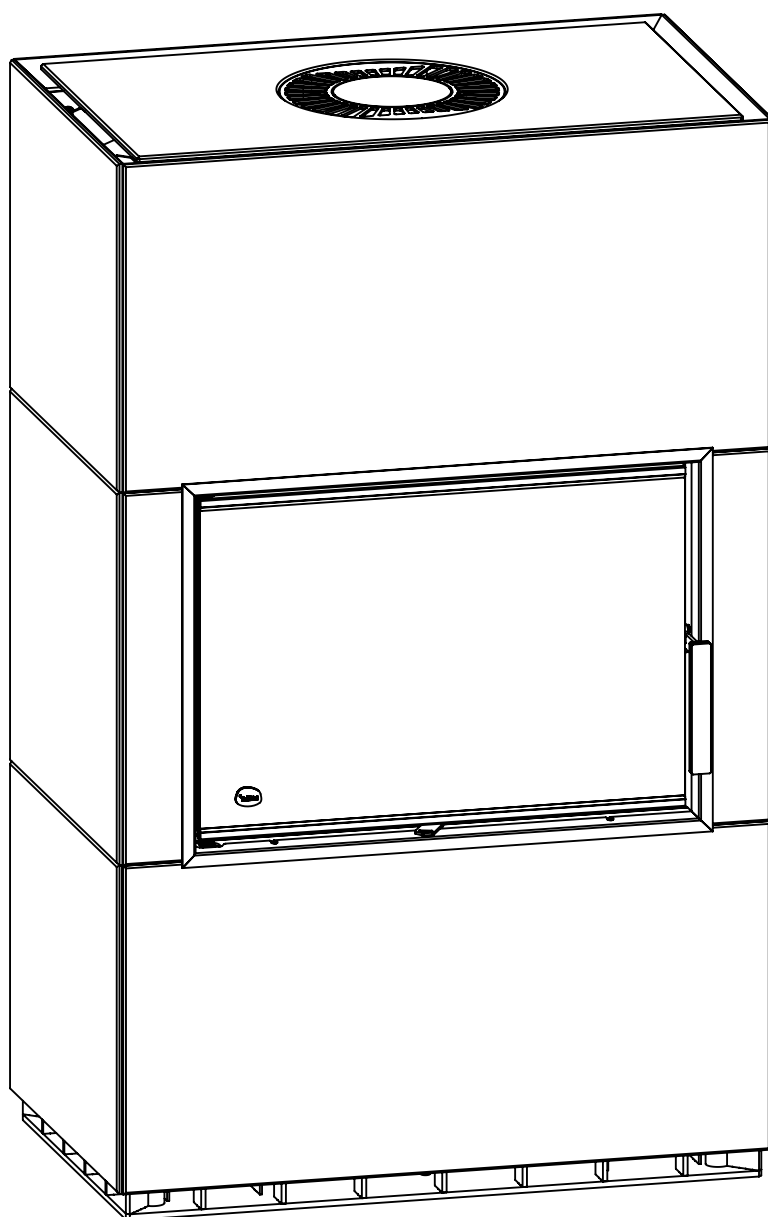



Ver.	Muutos	Pvm.	Tekijä	Hyväksyjä
B	Insertissä muutoksia, kuvakuvia päivitetty	05.04.2018	KUITJUKK	

Suojaetäisyys · Skyddsavstånd · Wandabstand · Safety distance · Distance de securite · Distanza di sicurezza · Minimale Wandafstand · Безопасные расстояния

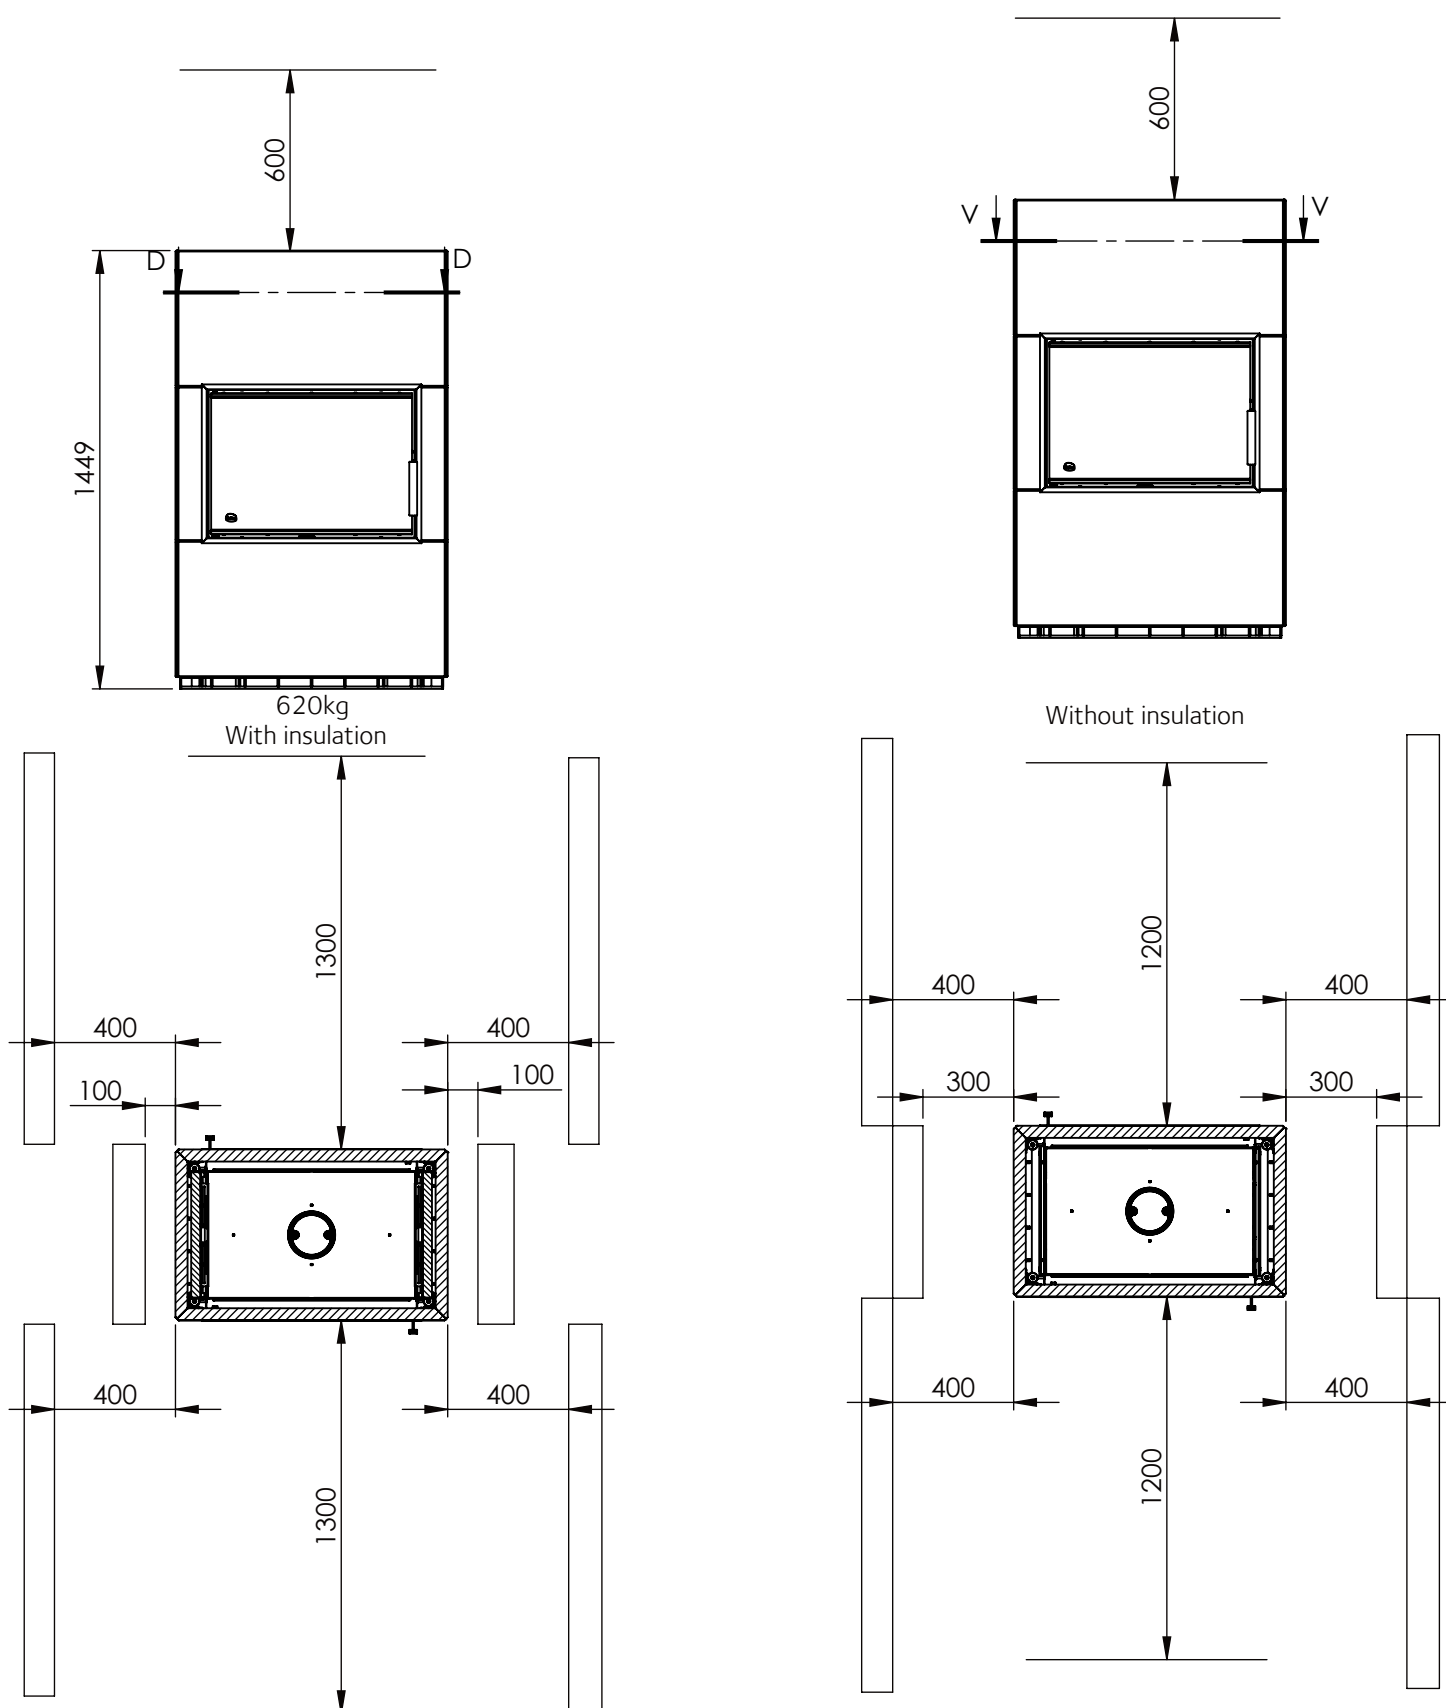


Dokumentin nimi	Pvm	Rev.	Sivu nro.	
KA2570	28.06.17	B	2	


Ver.	Muutos	Pvm.	Tekijä	Hyväksyjä
B	Insertissä muutoksia, kuvakuvia päivitetty	05.04.2018	KUITJUKK	

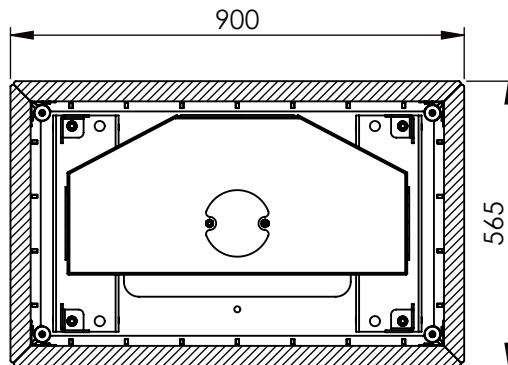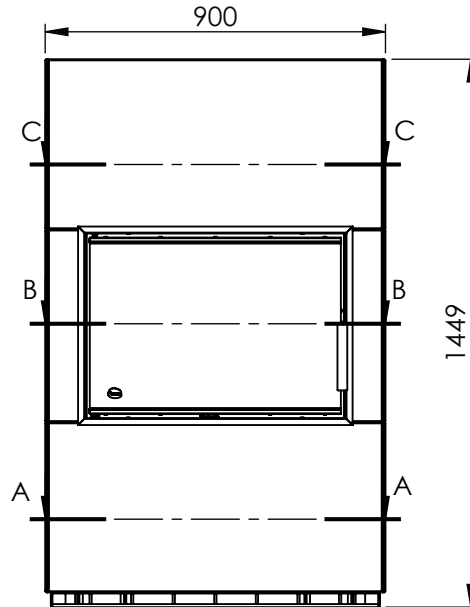

SECTION A-A
SCALE 1 : 15

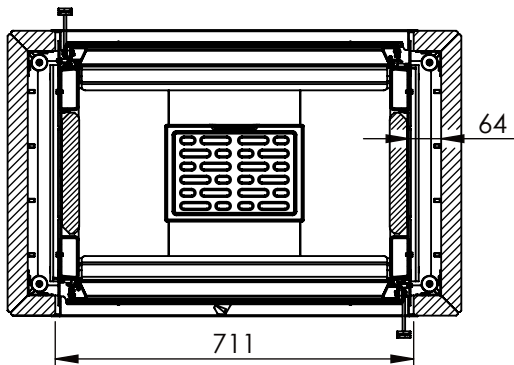




SECTION B-B
SCALE 1 : 15

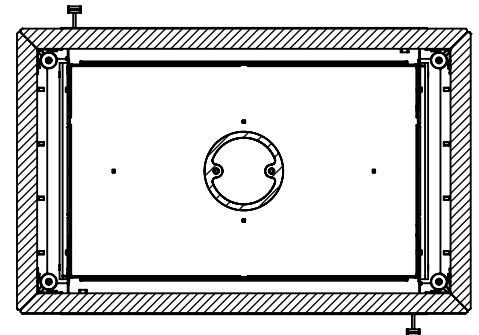


SECTION C-C
SCALE 1 : 15

Dokumentin nimi KA2570	Pvm 28.06.17	Rev. B	Sivu nro. 3	
---------------------------	-----------------	-----------	----------------	---

Ver.	Muutos	Pvm.	Tekijä	Hyväksyjä
B	Insertissä muutoksia, kuvakuvia päivitetty	05.04.2018	KUITJUKK	

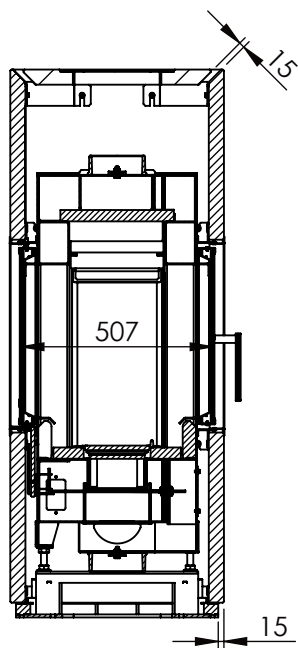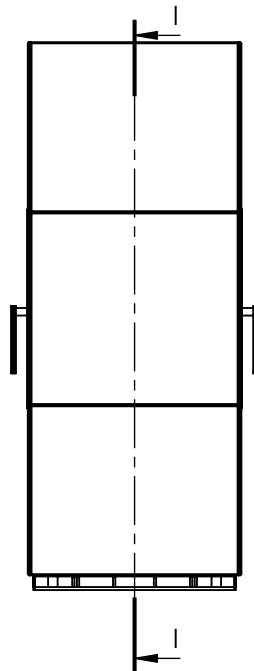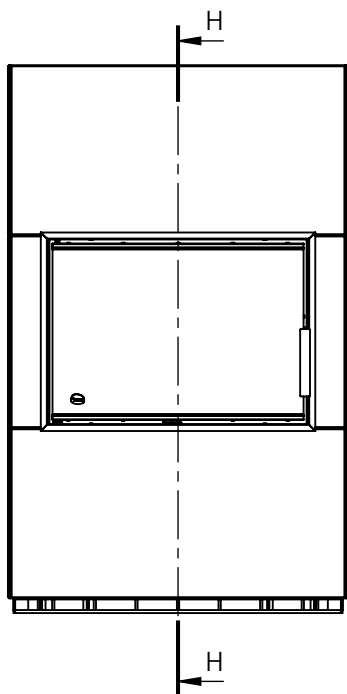



SECTION H-H
SCALE 1 : 20

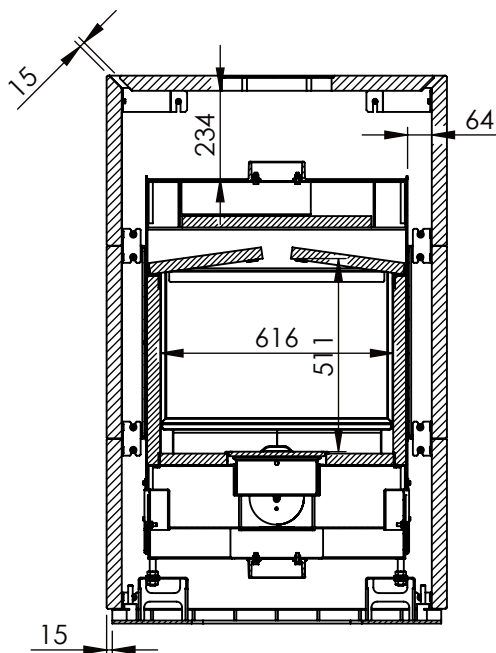

SECTION I-I
SCALE 1 : 20


Dokumentin nimi	Pvm	Rev.	Sivu nro.	
KA2570	28.06.17	B	4	

Ver.	Muutos	Pvm.	Tekijä	Hyväksyjä
B	Insertissä muutoksia, kuvakuvia päivitetty	05.04.2018	KUITJUKK	



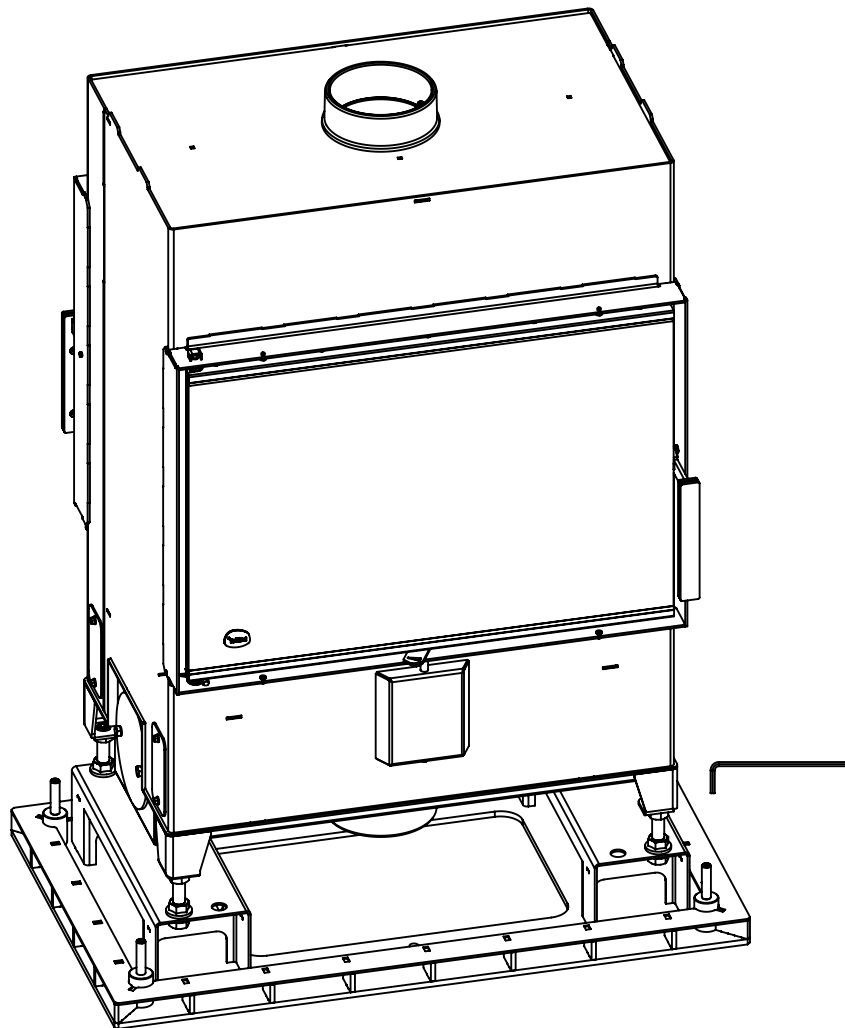
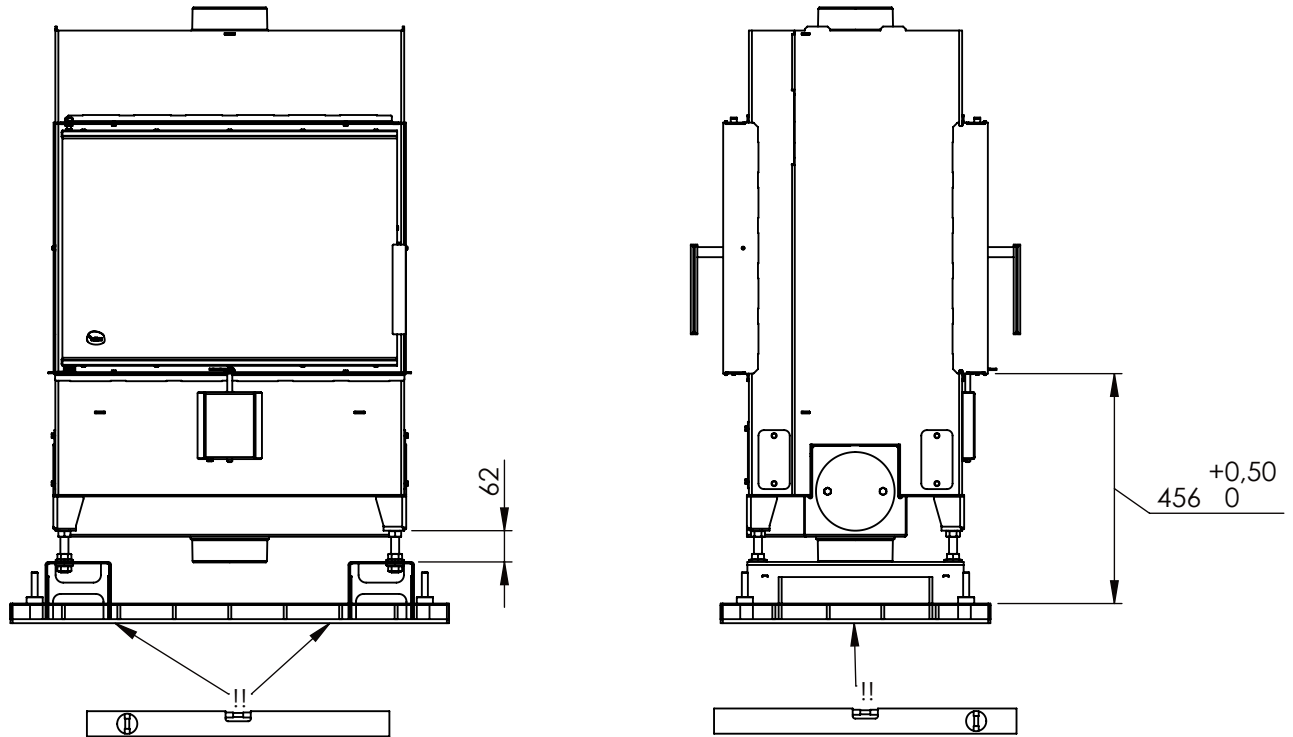


Dokumentin nimi	Pvm	Rev.	Sivu nro.	
KA2570	28.06.17	B	5	

Ver.	Muutos	Pvm.	Tekijä	Hyväksyjä
B	Insertissä muutoksia, kuvakuvia päivitetty	05.04.2018	KUITJUKK	

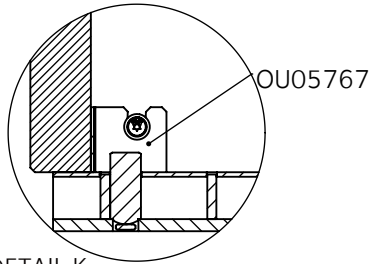




DETAIL K
SCALE 1 : 5

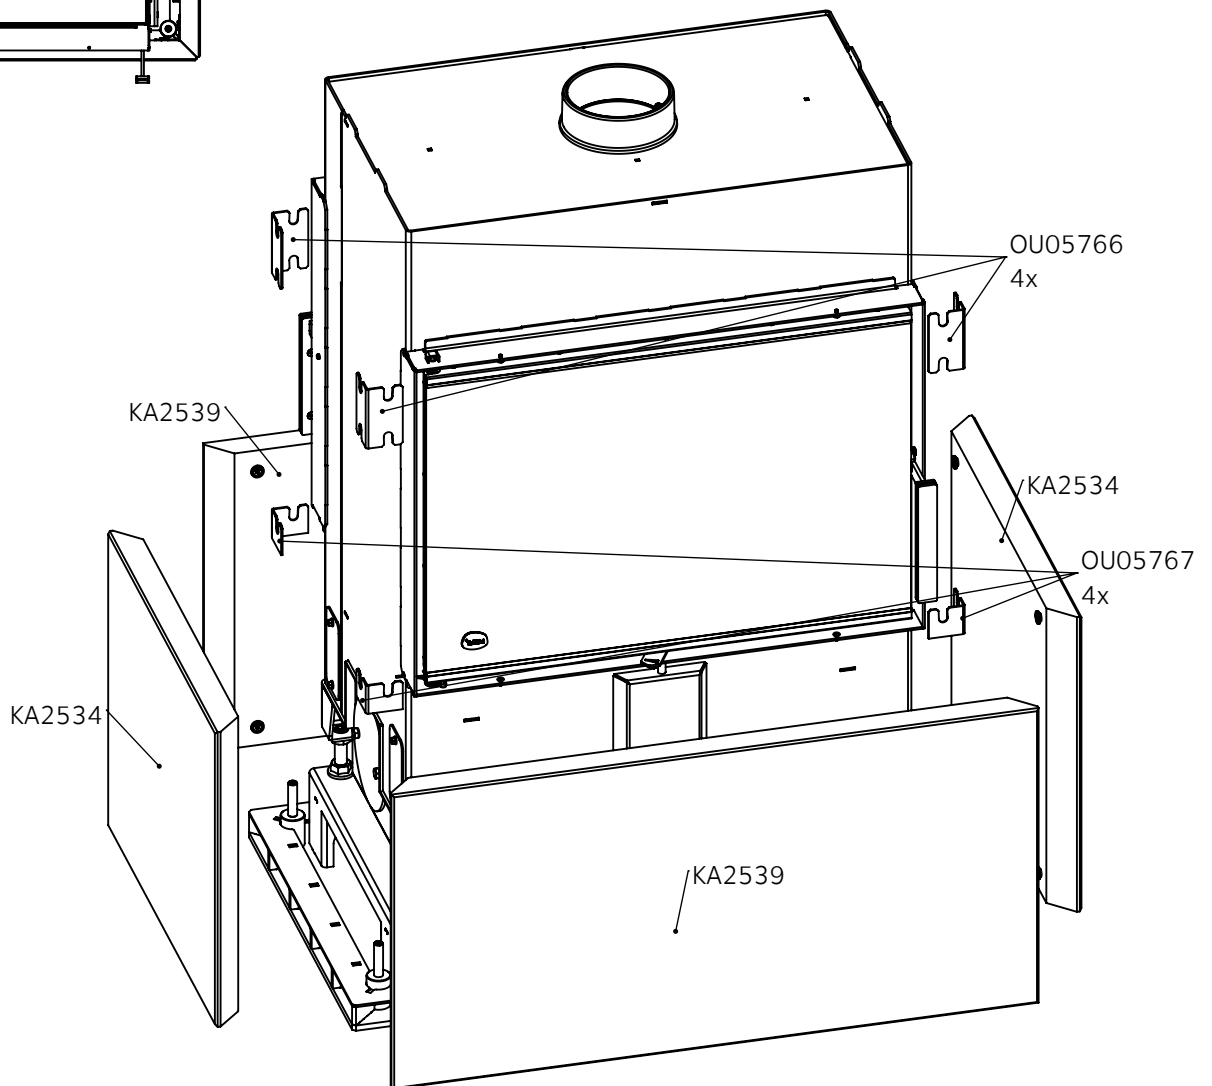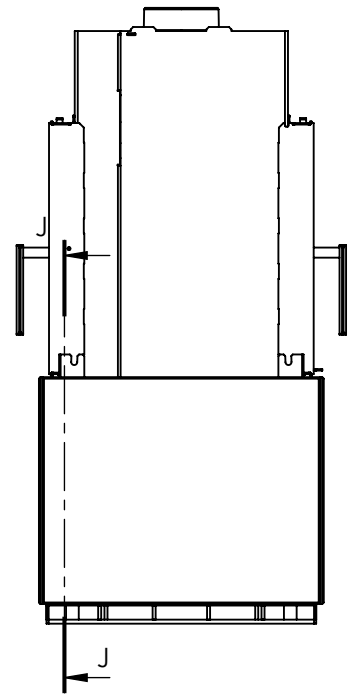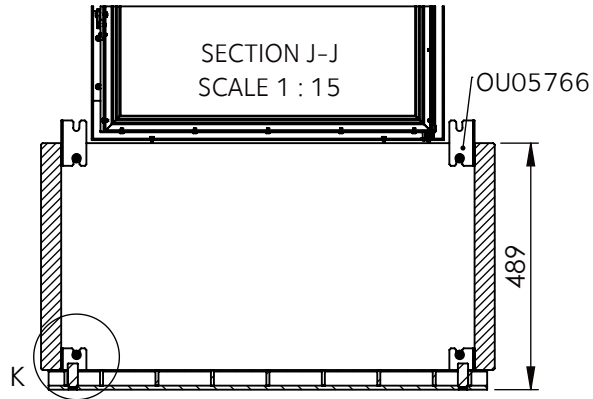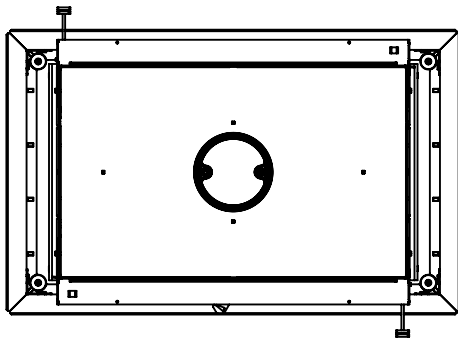

Dokumentin nimi	Pvm	Rev.	Sivu nro.	
KA2570	28.06.17	B	6	


Ver.	Muutos	Pvm.	Tekijä	Hyväksyjä
B	Insertissä muutoksia, kuvakuvia päivitetty	05.04.2018	KUITJUKK	

- Extra heat retaining assembly pages 13-14
- Insulation assembly pages 18-19

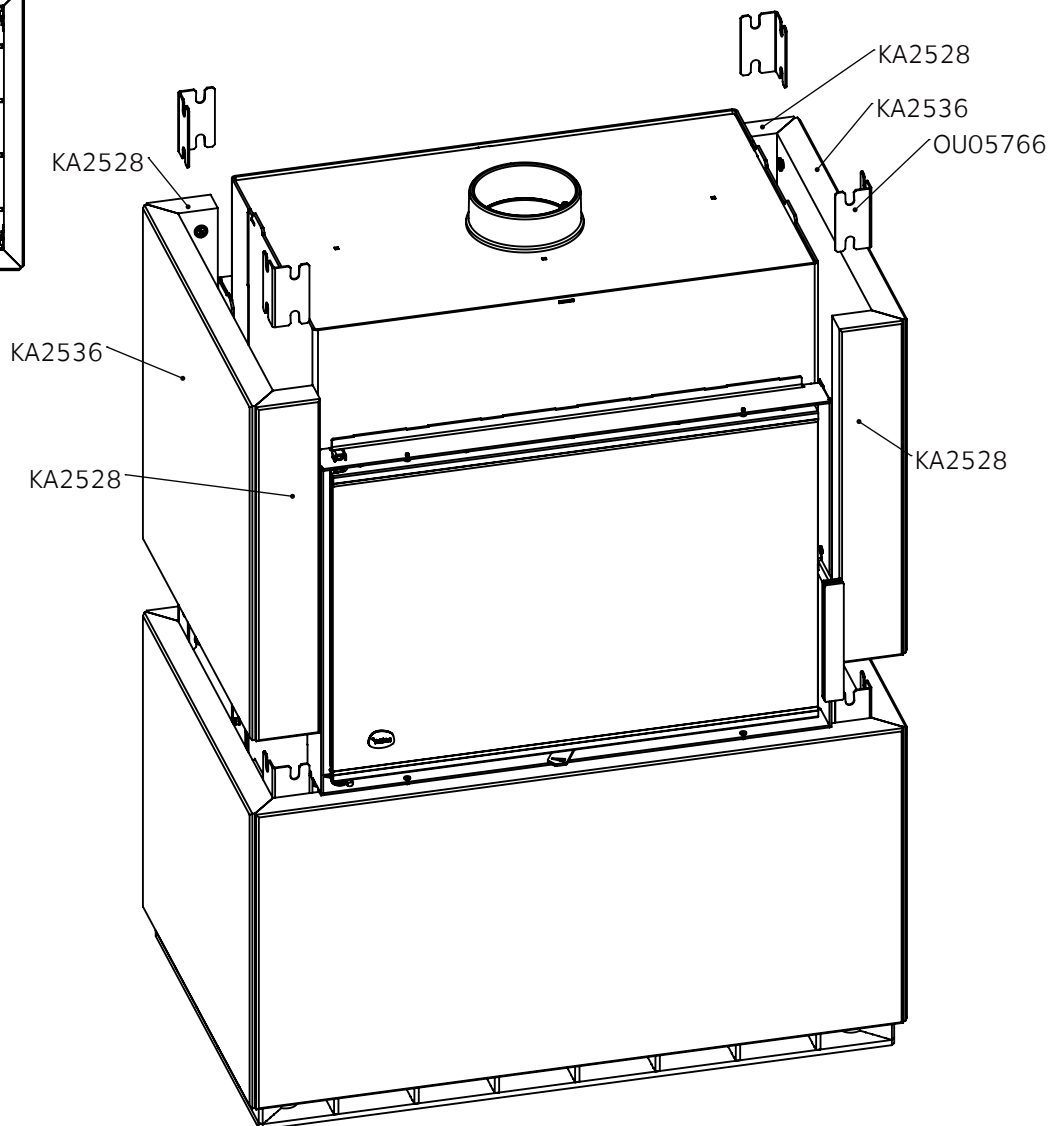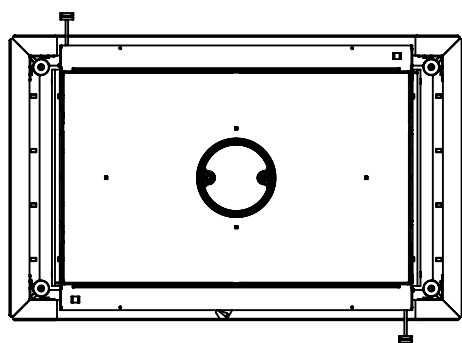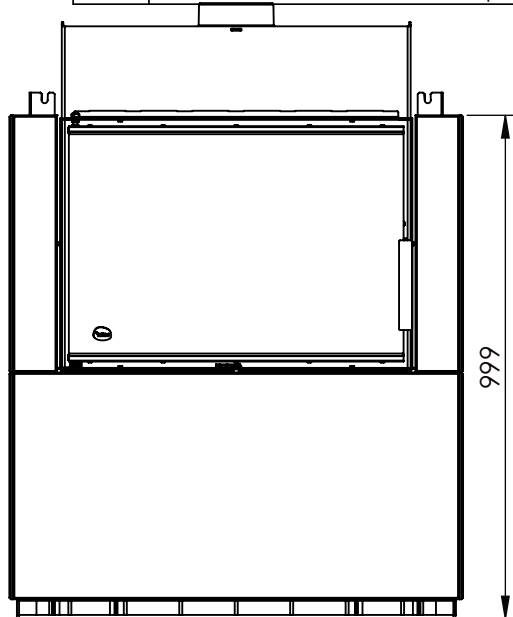




Dokumentin nimi	Pvm	Rev.	Sivu nro.	
KA2570	28.06.17	B	7	

Ver.	Muutos	Pvm.	Tekijä	Hyväksyjä
B	Insertissä muutoksia, kuvakuvia päivitetty	05.04.2018	KUITJUKK	

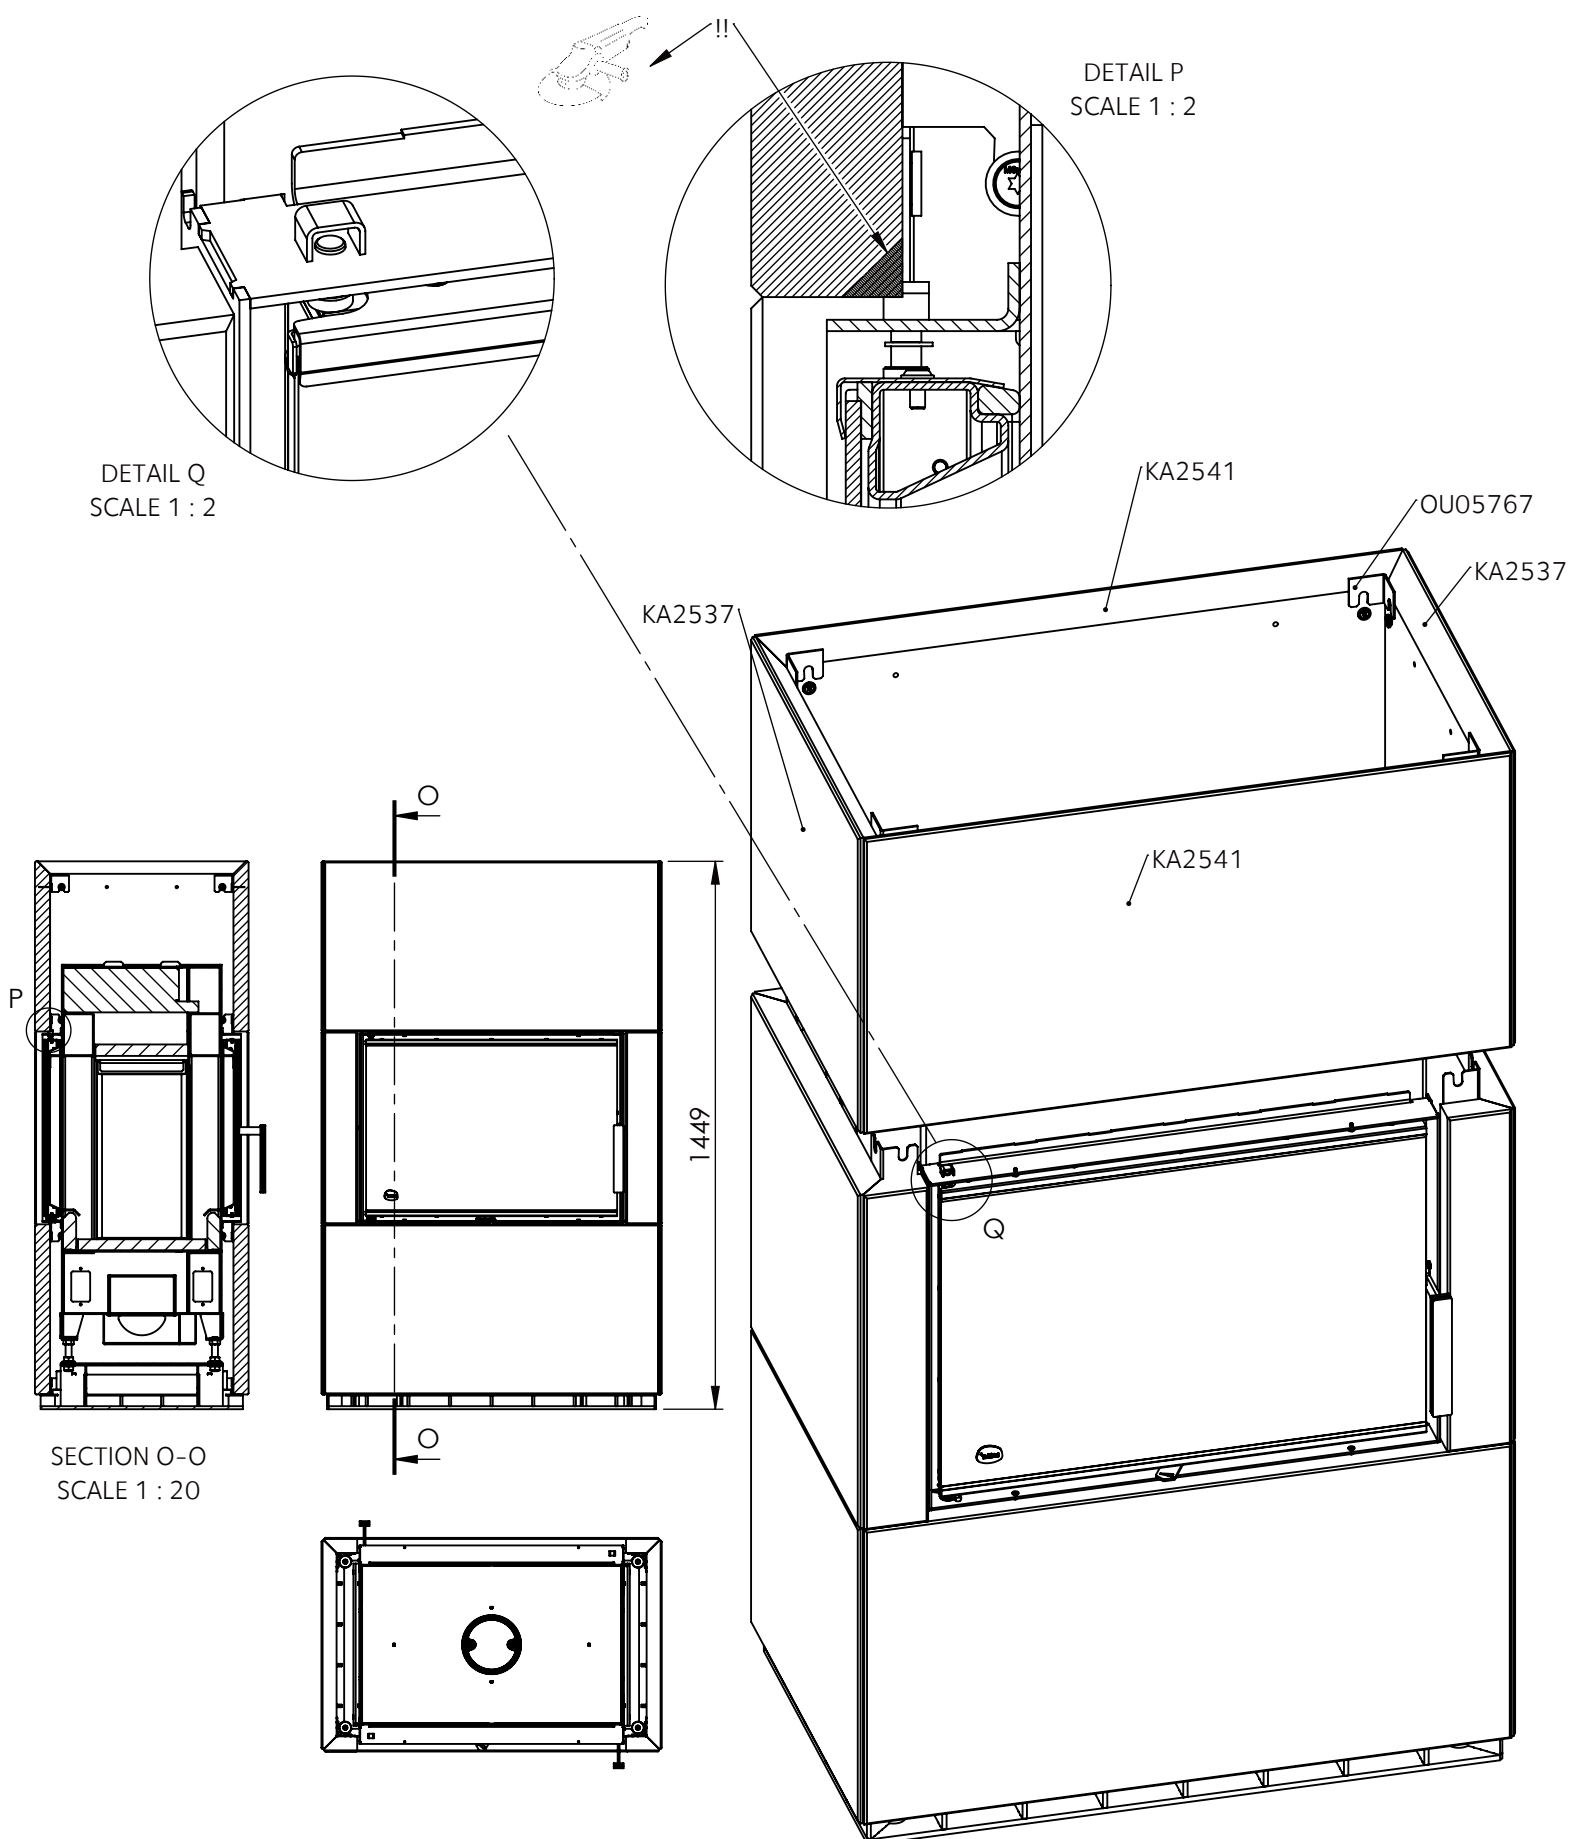

Dokumentin nimi KA2570	Pvm 28.06.17	Rev. B	Sivu nro. 8	
----------------------------------	------------------------	------------------	-----------------------	---


Ver.	Muutos	Pvm.	Tekijä	Hyväksyjä
B	Insertissä muutoksia, kuvakuvia päivitetty	05.04.2018	KUITJUKK	

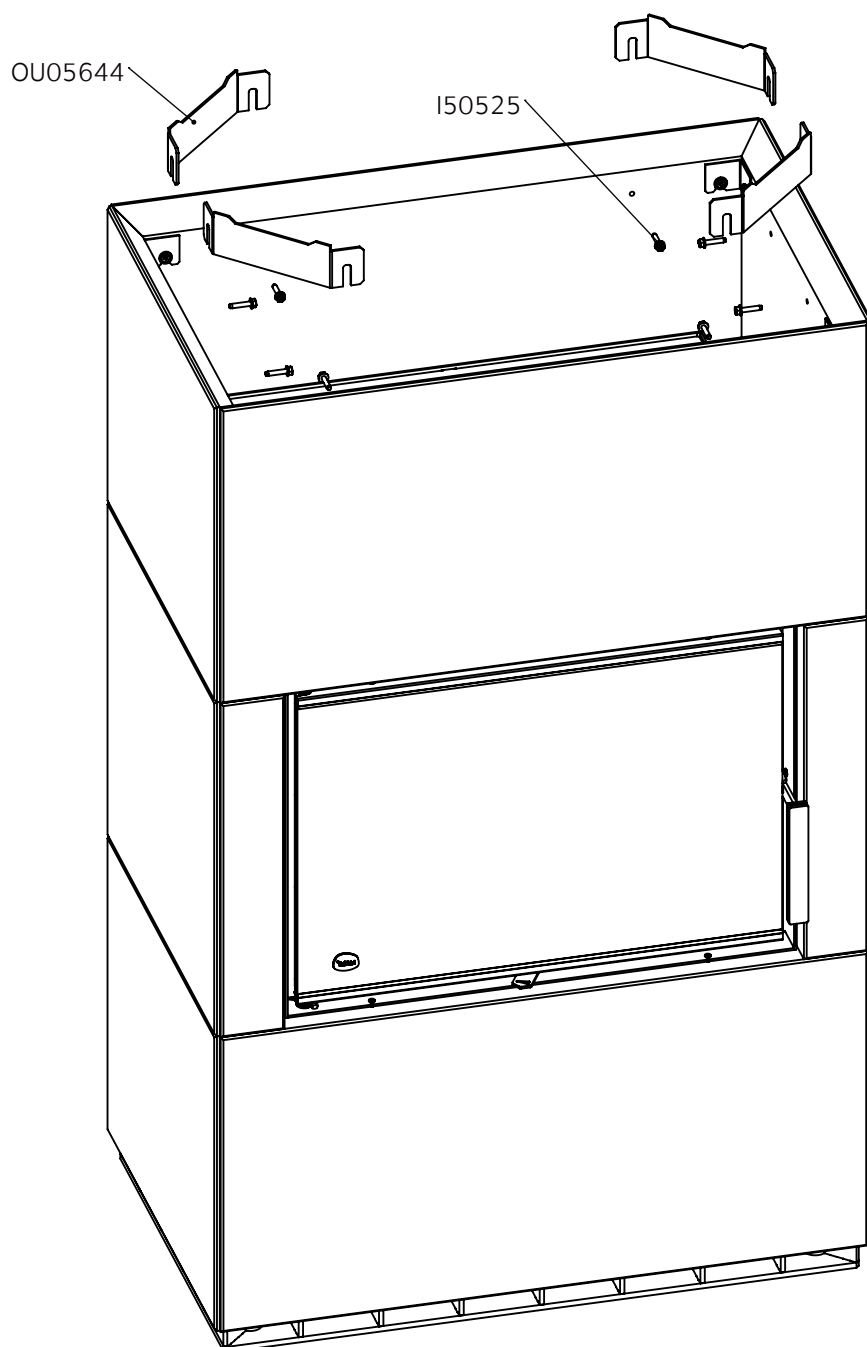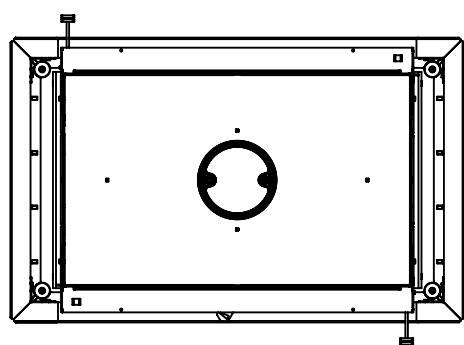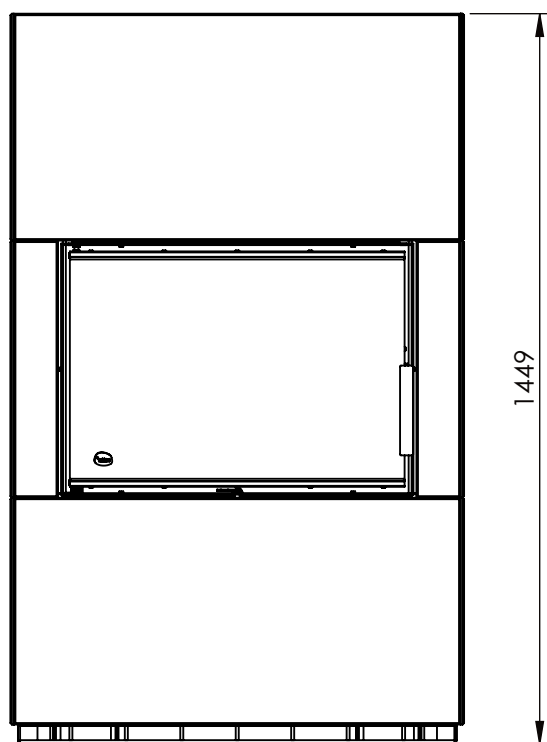

Dokumentin nimi	Pvm	Rev.	Sivu nro.	
KA2570	28.06.17	B	9	

Ver.	Muutos	Pvm.	Tekijä	Hyväksyjä
B	Insertissä muutoksia, kuvakuvia päivitetty	05.04.2018	KUITJUKK	

- Chimney connection pipe assembly pages 15-16

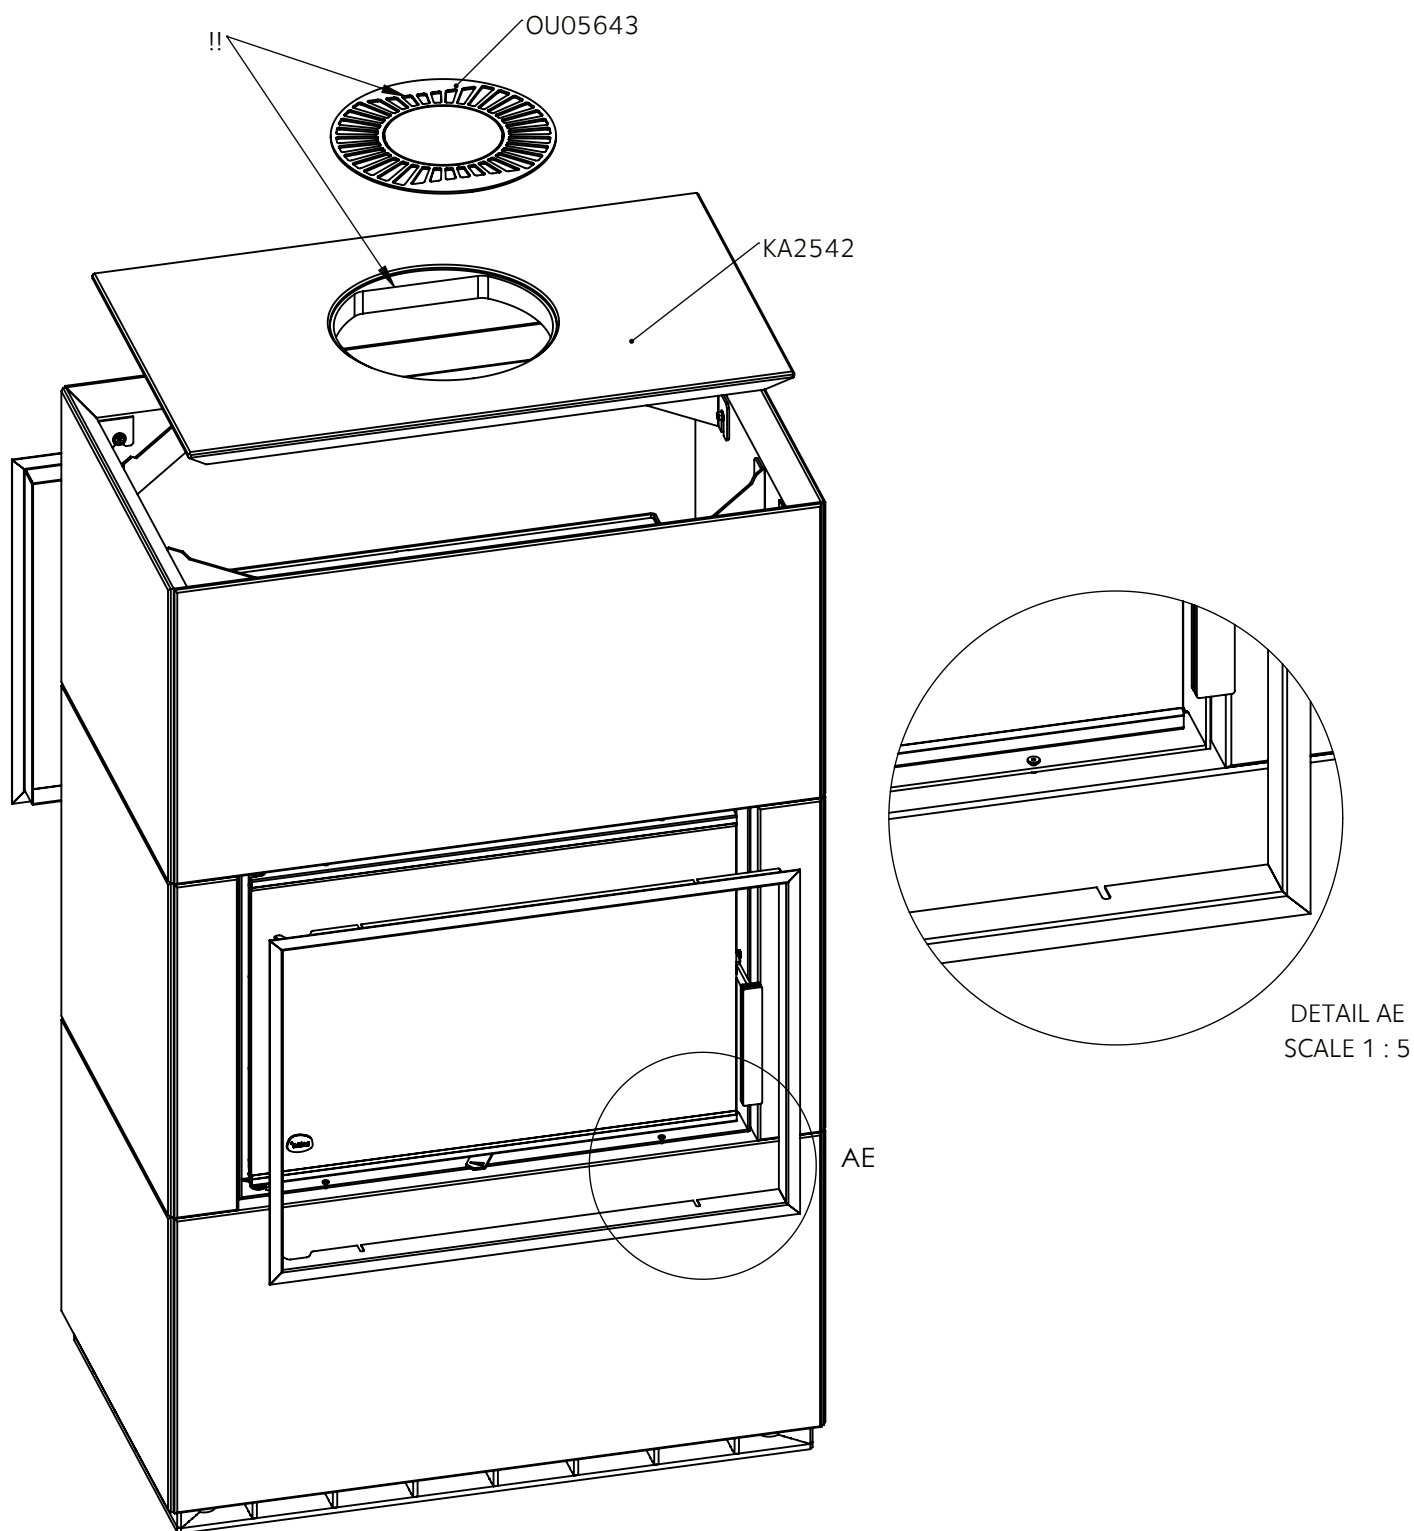

Dokumentin nimi	Pvm	Rev.	Sivu nro.	
KA2570	28.06.17	B	10	

Ver.	Muutos	Pvm.	Tekijä	Hyväksyjä
B	Insertissä muutoksia, kuvakuvia päivitetty	05.04.2018	KUITJUKK	
Koodi	Mitat	Massa	Kpl	
KA2547	Classicpinnat	410.88	19	


Dokumentin nimi	Pvm	Rev.	Sivu nro.	
KA2570	28.06.17	B	11	

Ver.	Muutos	Pvm.	Tekijä	Hyväksyjä
B	Insertissä muutoksia, kuvakuvia päivitetty	05.04.2018	KUITJUKK	


Kpl	Nimi	Mitat	Koodi	Määrä	Laatu
8	Asennustarvike	Kiinnityspelti	OU05767	1	KPL
8	Asennustarvike	Kiinnityspelti	OU05766	1	KPL
1	Hormiliitosputki	0,8x150x751,5	OU05584	1	KPL
1	Insertti	- Lamu	OU05658	1	KPL
4	Kannen kannatinrauta	Henka/Kammi/Lamu/Jokka	OU05644	1	KPL
8	Kiinnike	betoniruuvi M8x30 laippakanta	I50525	1	KPL
1	Konvektioritilä	Henka/Jokka/Kammi/Lamu	OU05643	1	KPL
1	Pystytyspiirustus	Lamu 14	AO4102		KPL

Dokumentin nimi KA2570	Pvm 28.06.17	Rev. B	Sivu nro. 12	
---------------------------	-----------------	-----------	-----------------	---

Ver.	Muutos	Pvm.	Tekijä	Hyväksyjä
B	Insertissä muutoksia, kivikuvia päivitetty	05.04.2018	KUITJUKK	

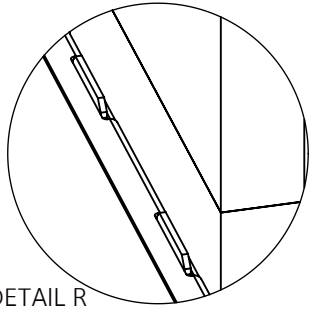


DETAIL R
SCALE 2 : 7

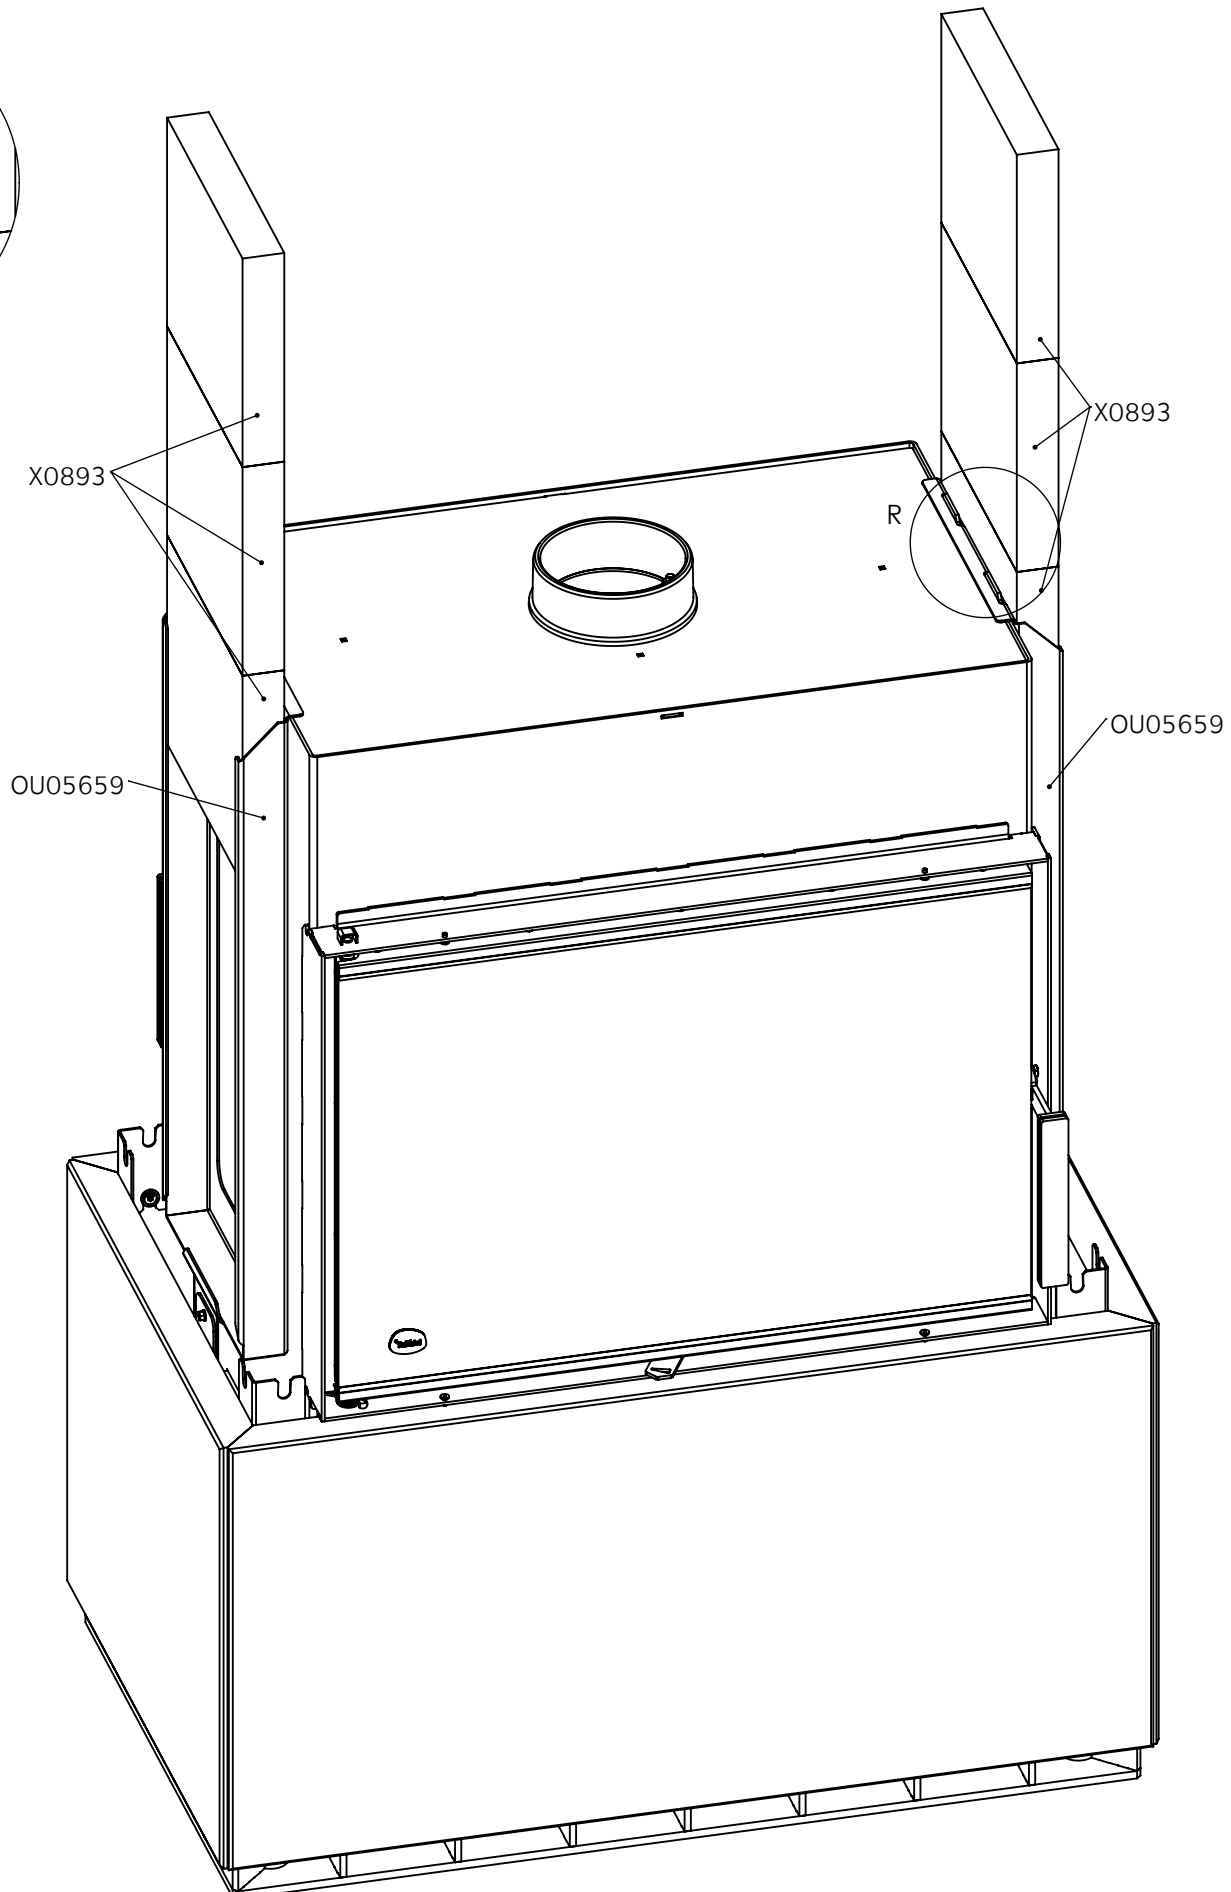


Dokumentin nimi	Pvm	Rev.	Sivu nro.	
KA2570	28.06.17	B	13	

Ver.	Muutos	Pvm.	Tekijä	Hyväksyjä
B	Insertissä muutoksia, kuvakuvia päivitetty	05.04.2018	KUITJUKK	

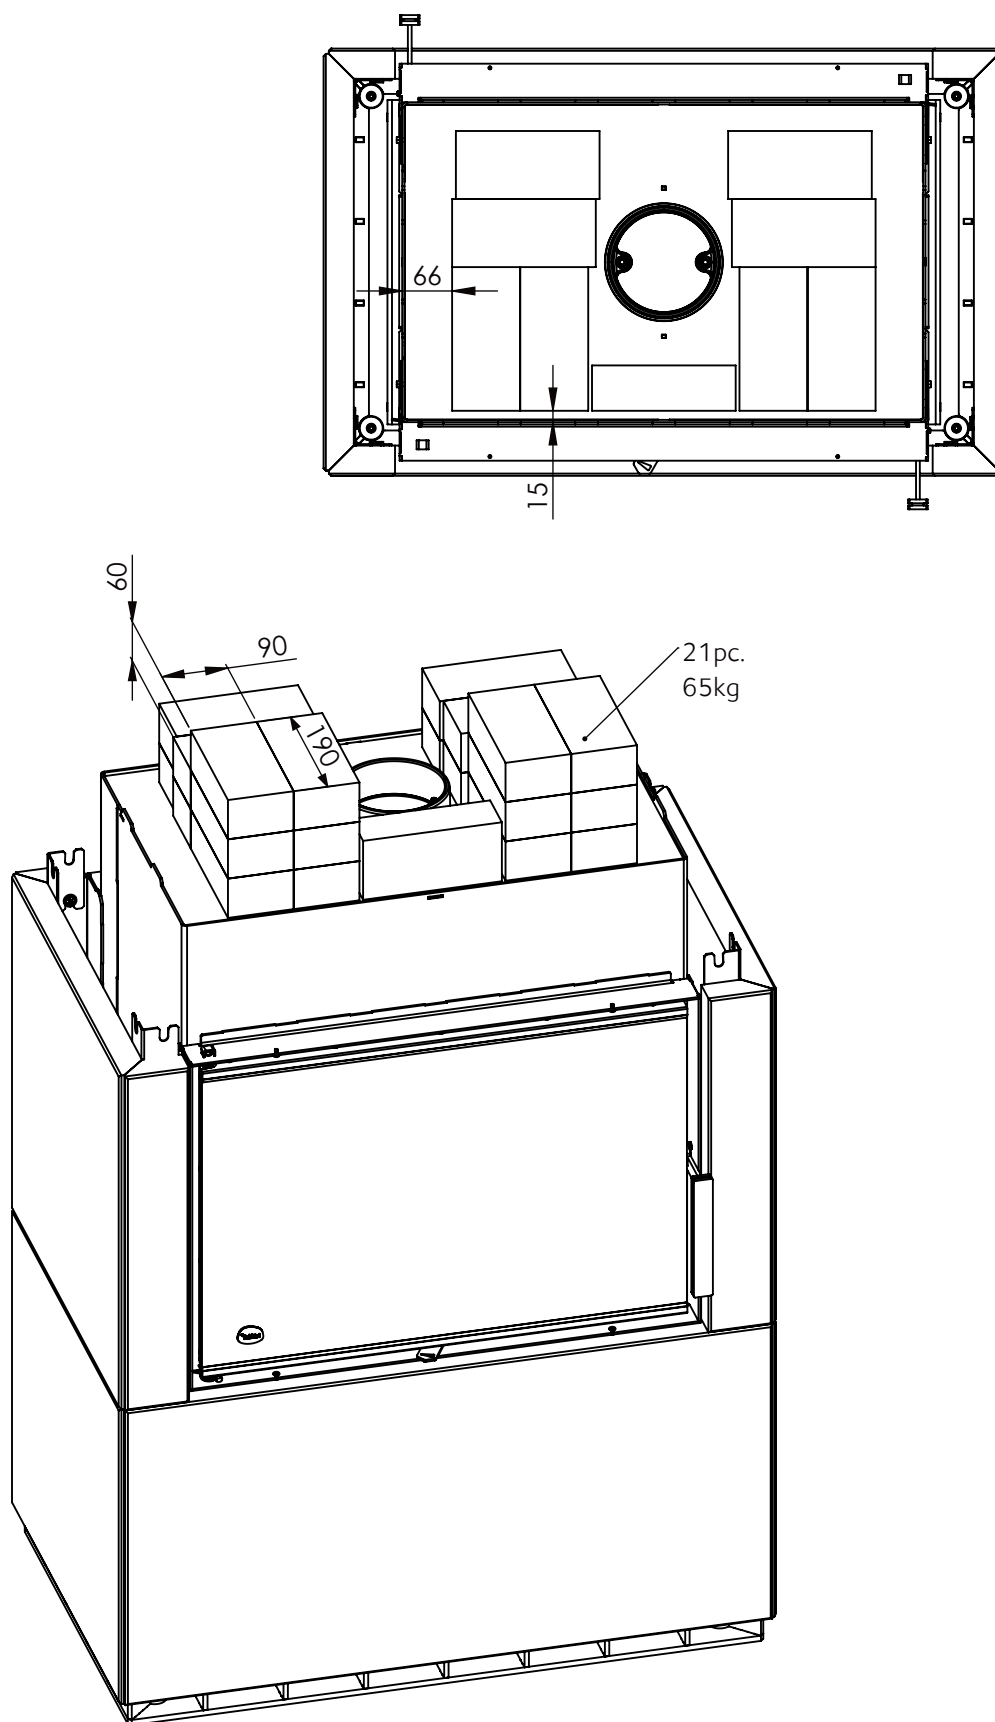



Dokumentin nimi	Pvm	Rev.	Sivu nro.	
KA2570	28.06.17	B	14	

Ver.	Muutos	Pvm.	Tekijä	Hyväksyjä
B	Insertissä muutoksia, kivikuvia päivitetty	05.04.2018	KUITJUKK	

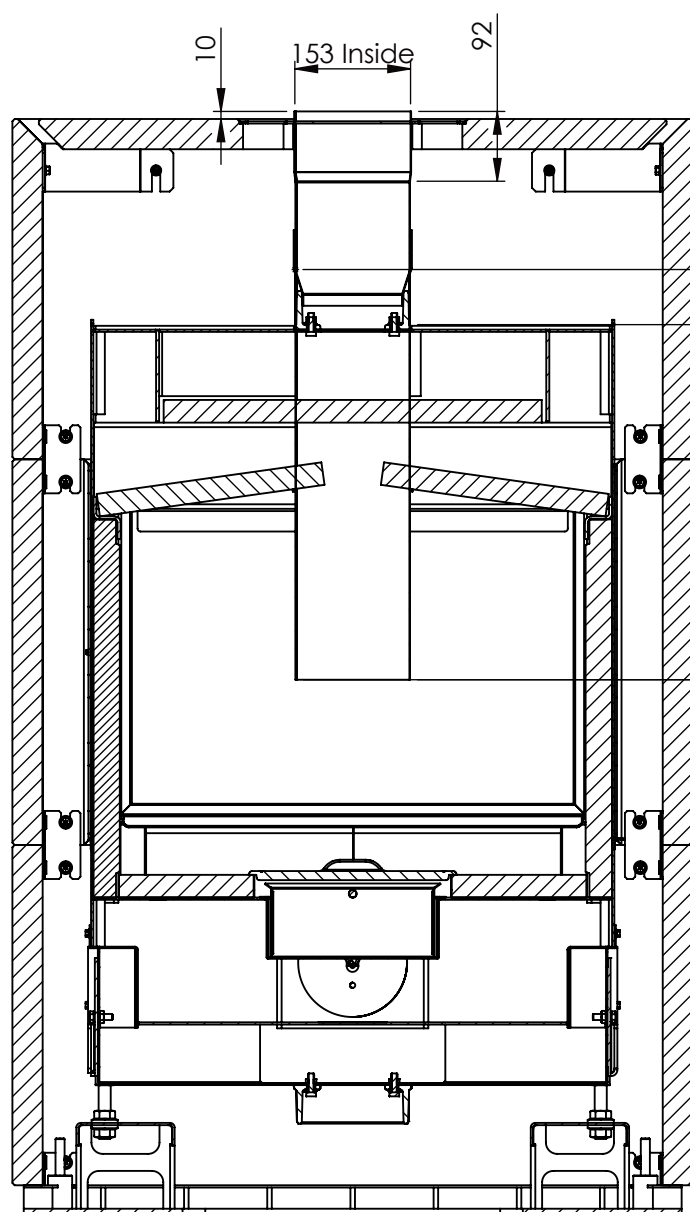


SECTION S-S
SCALE 1 : 10

NICHT / EI / žádný / NO:
DE,FIN,CZ,CH,IT

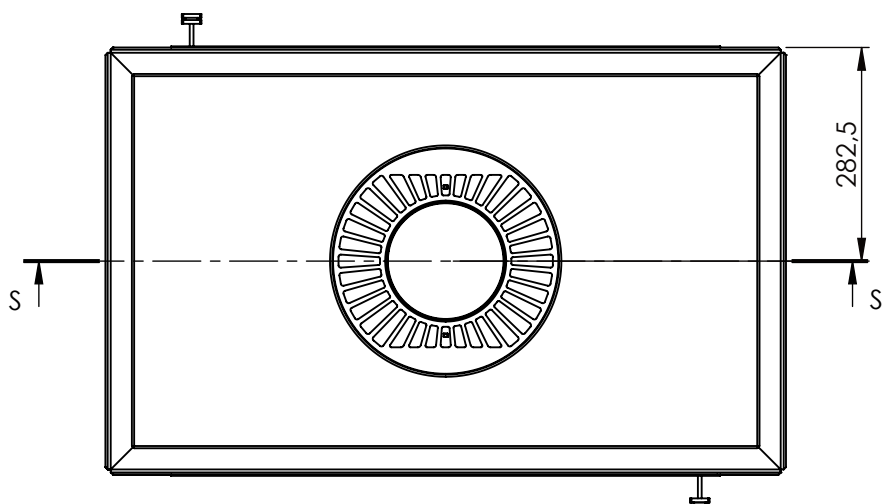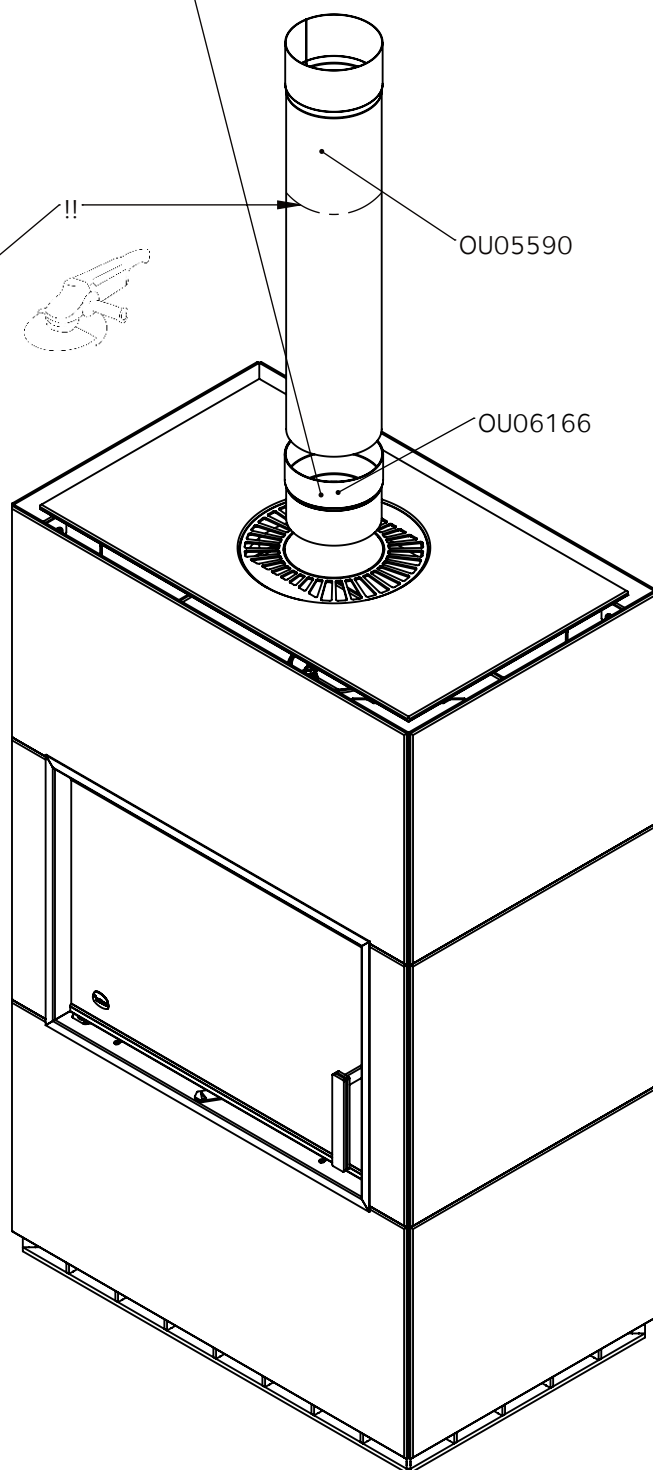


Dokumentin nimi	Pvm	Rev.	Sivu nro.	
KA2570	28.06.17	B	15	

Ver.	Muutos	Pvm.	Tekijä	Hyväksyjä
B	Insertissä muutoksia, kivikuvia päivitetty	05.04.2018	KUITJUKK	


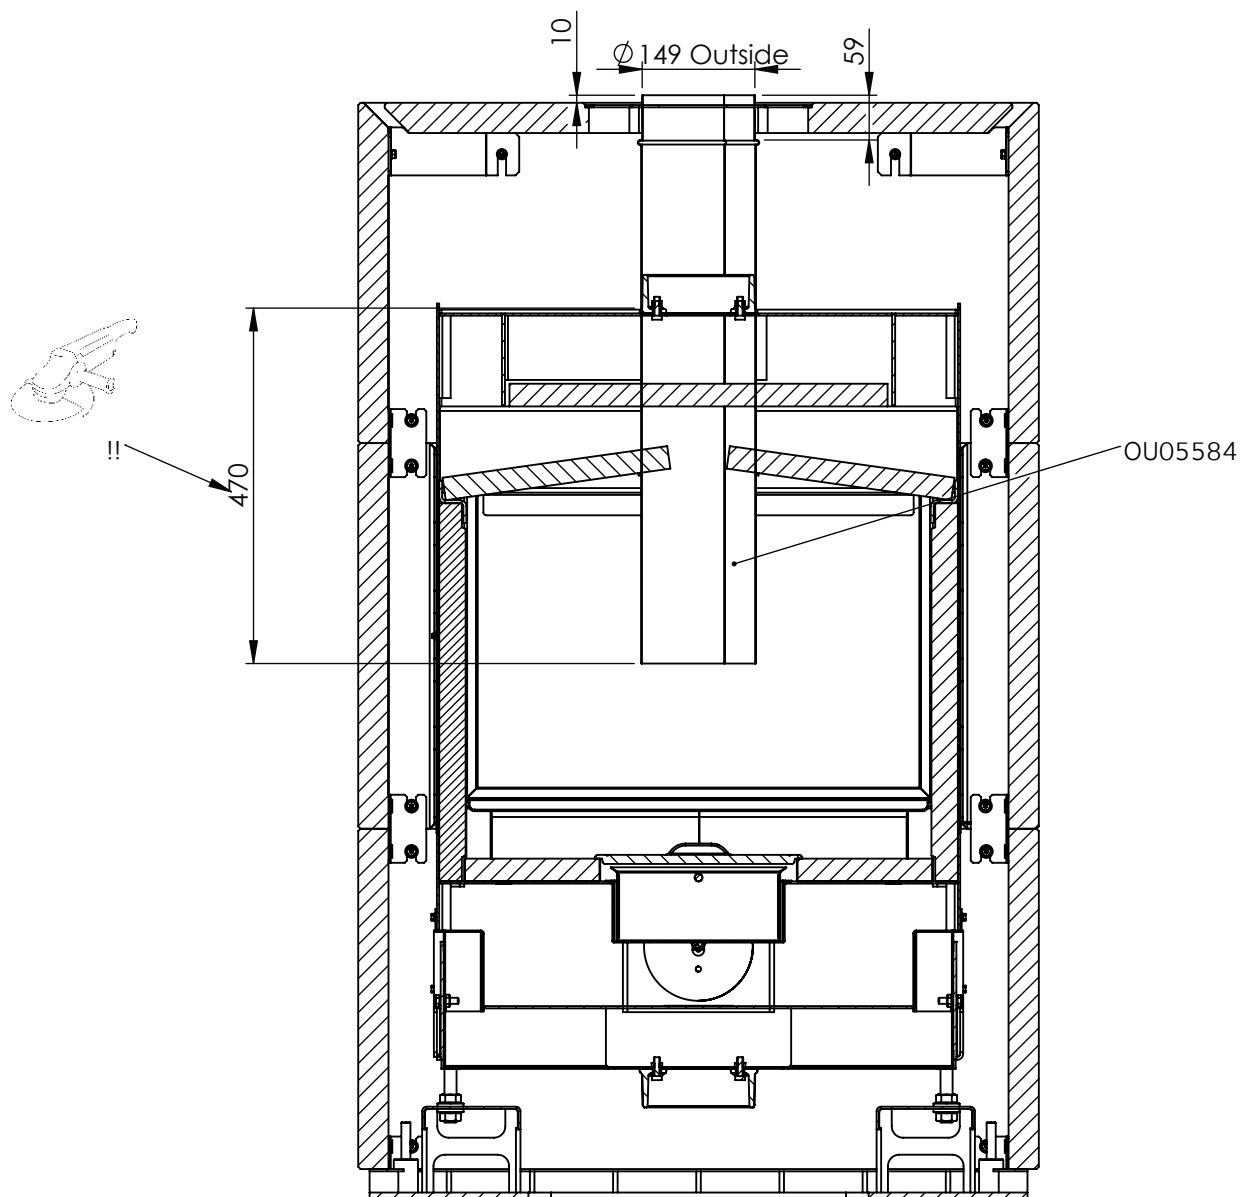


SECTION T-T
SCALE 1 : 10

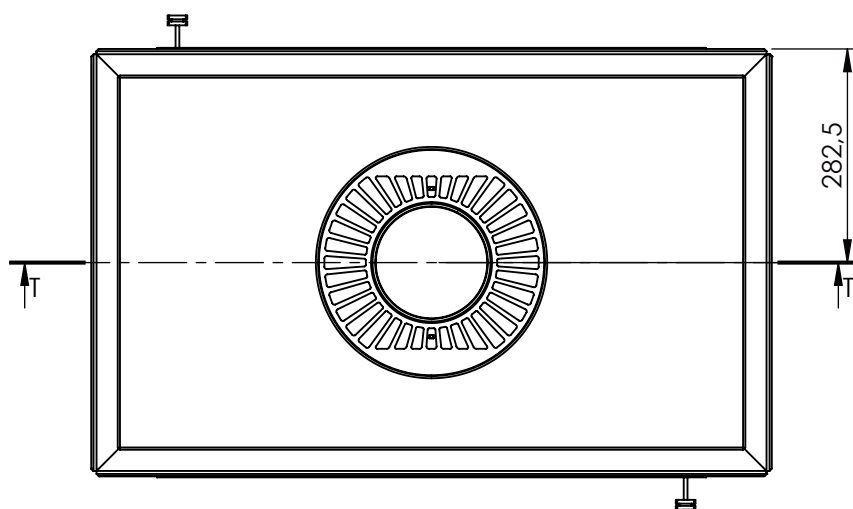

Dokumentin nimi	Pvm	Rev.	Sivu nro.	
KA2570	28.06.17	B	16	


Ver.	Muutos	Pvm.	Tekijä	Hyväksyjä
B	Insertissä muutoksia, kivi kuvia päivitetty	05.04.2018	KUITJUKK	

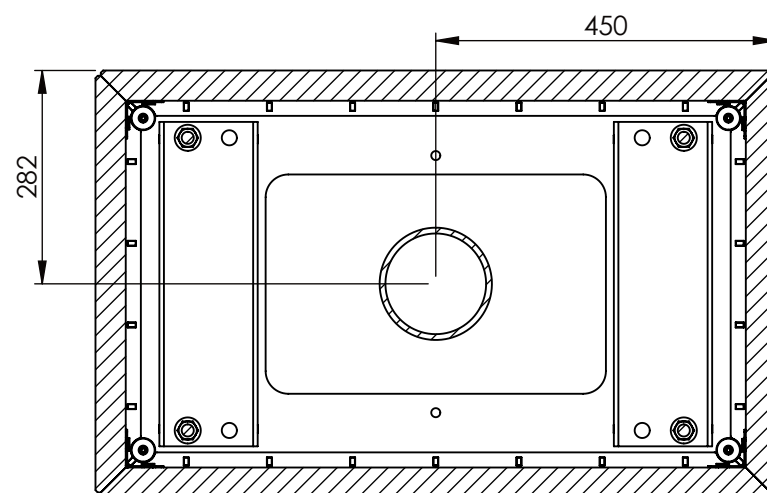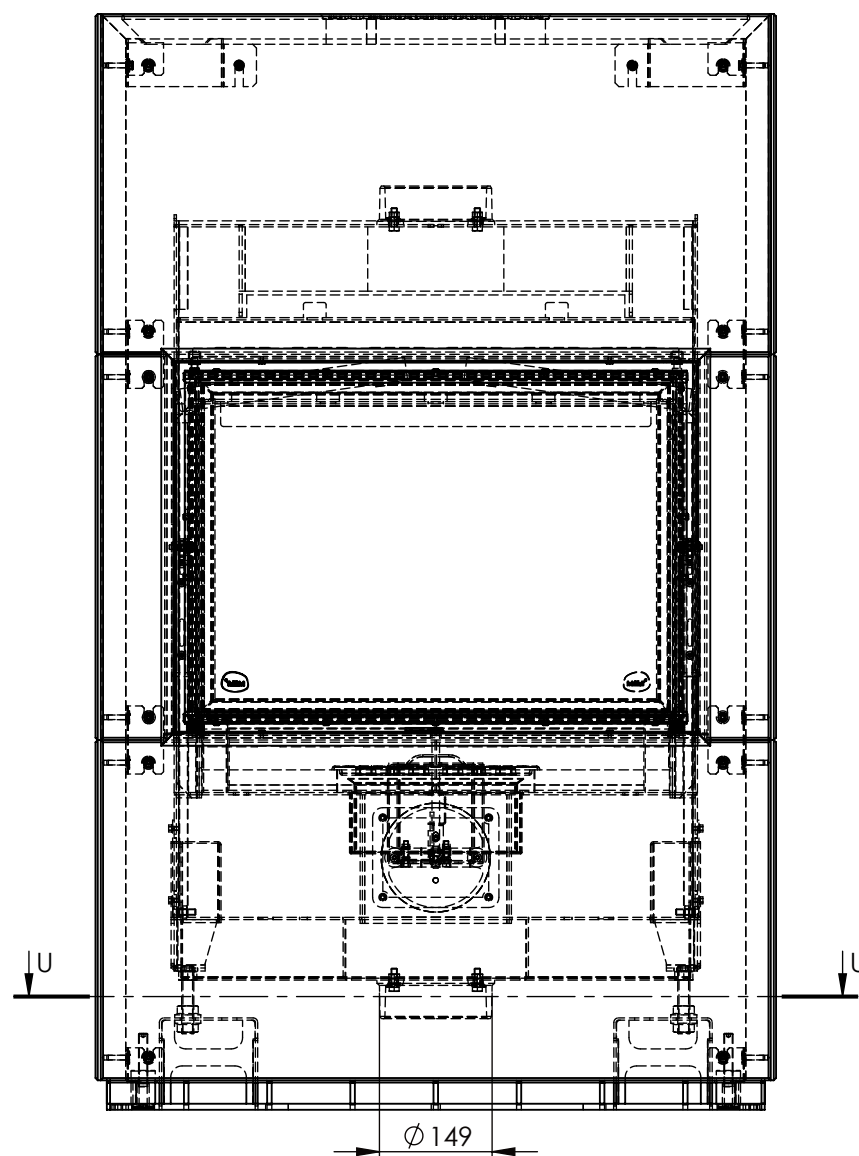


SECTION U-U
SCALE 1 : 10

Dokumentin nimi KA2570	Pvm 28.06.17	Rev. B	Sivu nro. 17	
---------------------------	-----------------	-----------	-----------------	---


Ver.	Muutos	Pvm.	Tekijä	Hyväksyjä
B	Insertissä muutoksia, kuvakuvia päivitetty	05.04.2018	KUITJUKK	

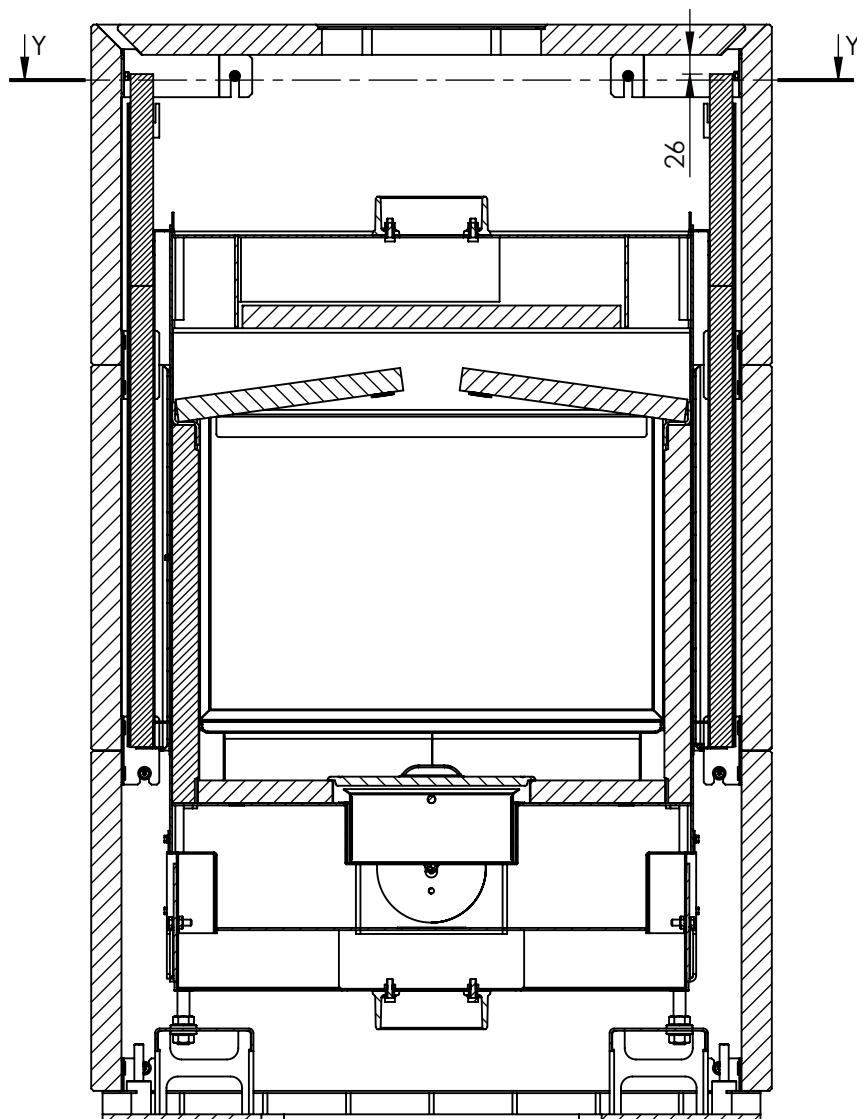

SECTION X-X
SCALE 1 : 10

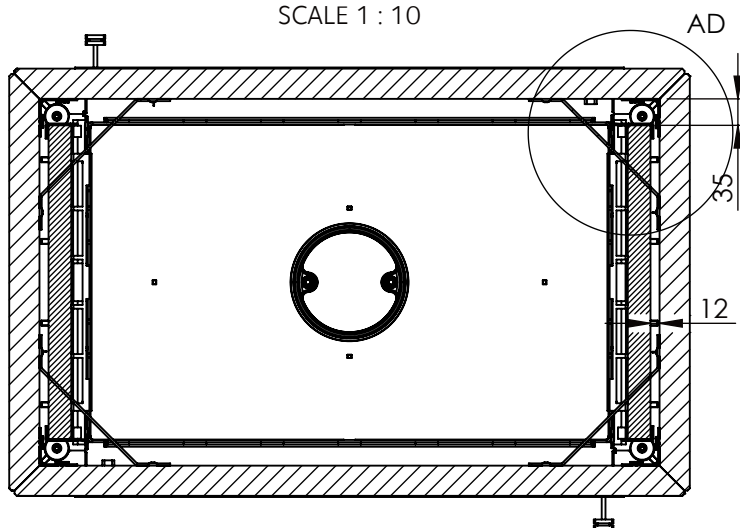


SECTION Y-Y
SCALE 1 : 10

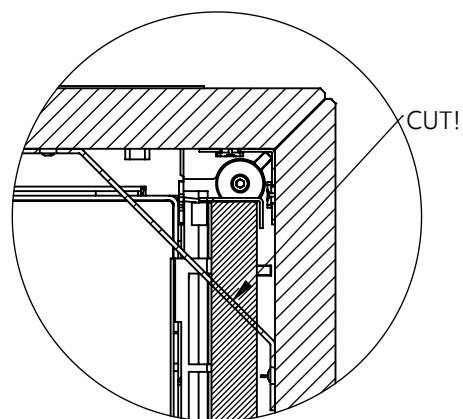

DETAIL AD
SCALE 1 : 5

Dokumentin nimi KA2570	Pvm 28.06.17	Rev. B	Sivu nro. 18	
----------------------------------	------------------------	------------------	------------------------	---

Ver.	Muutos	Pvm.	Tekijä	Hyväksyjä
B	Insertissä muutoksia, kuvakuvia päivitetty	05.04.2018	KUITJUKK	

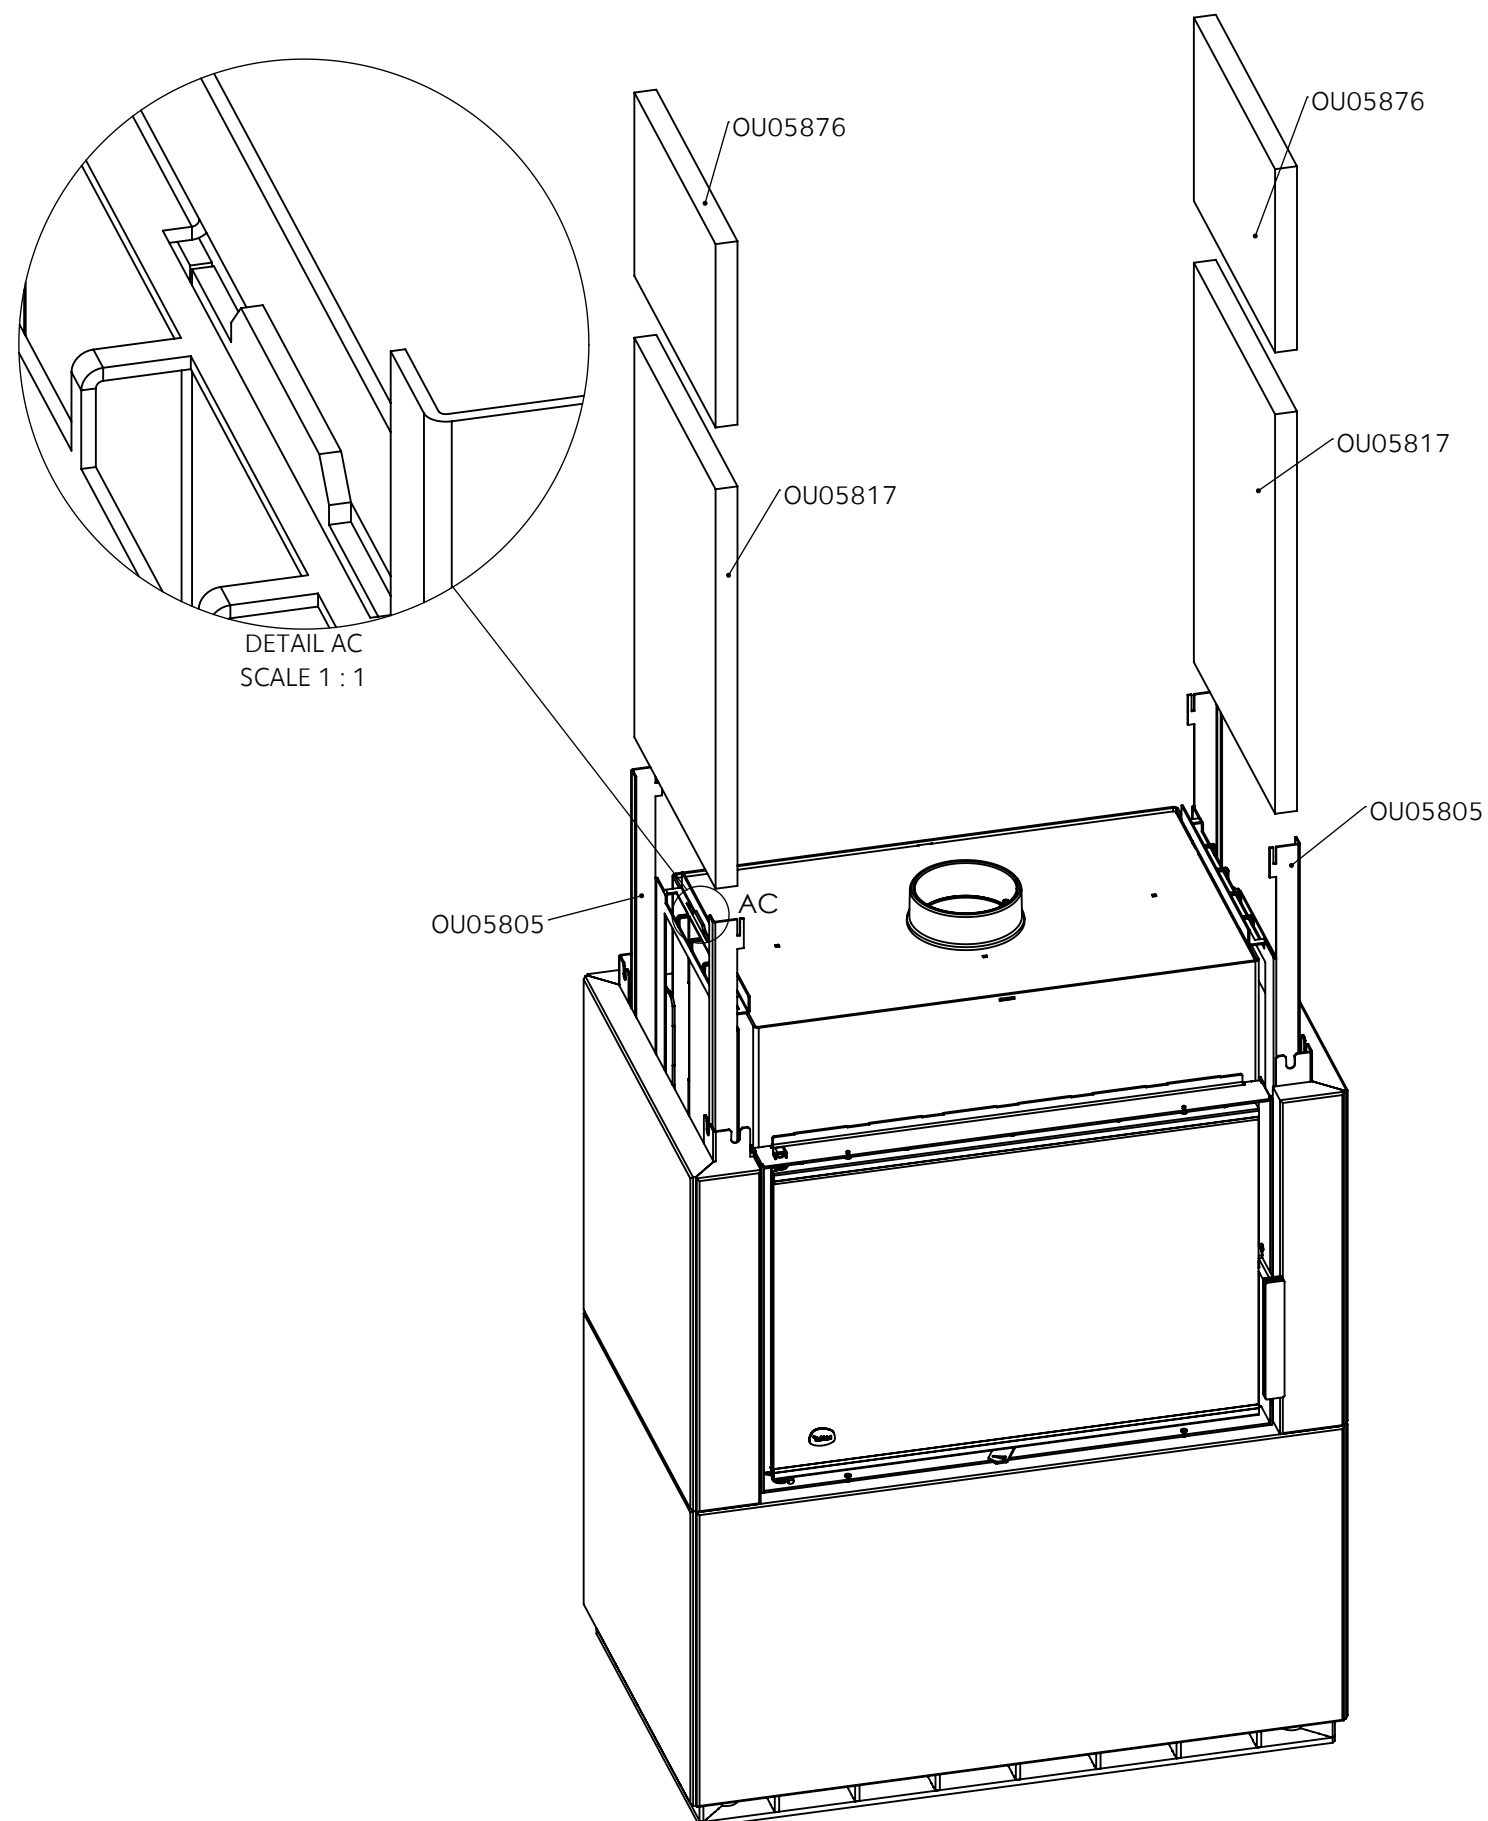

Dokumentin nimi	Pvm	Rev.	Sivu nro.	
KA2570	28.06.17	B	19	